


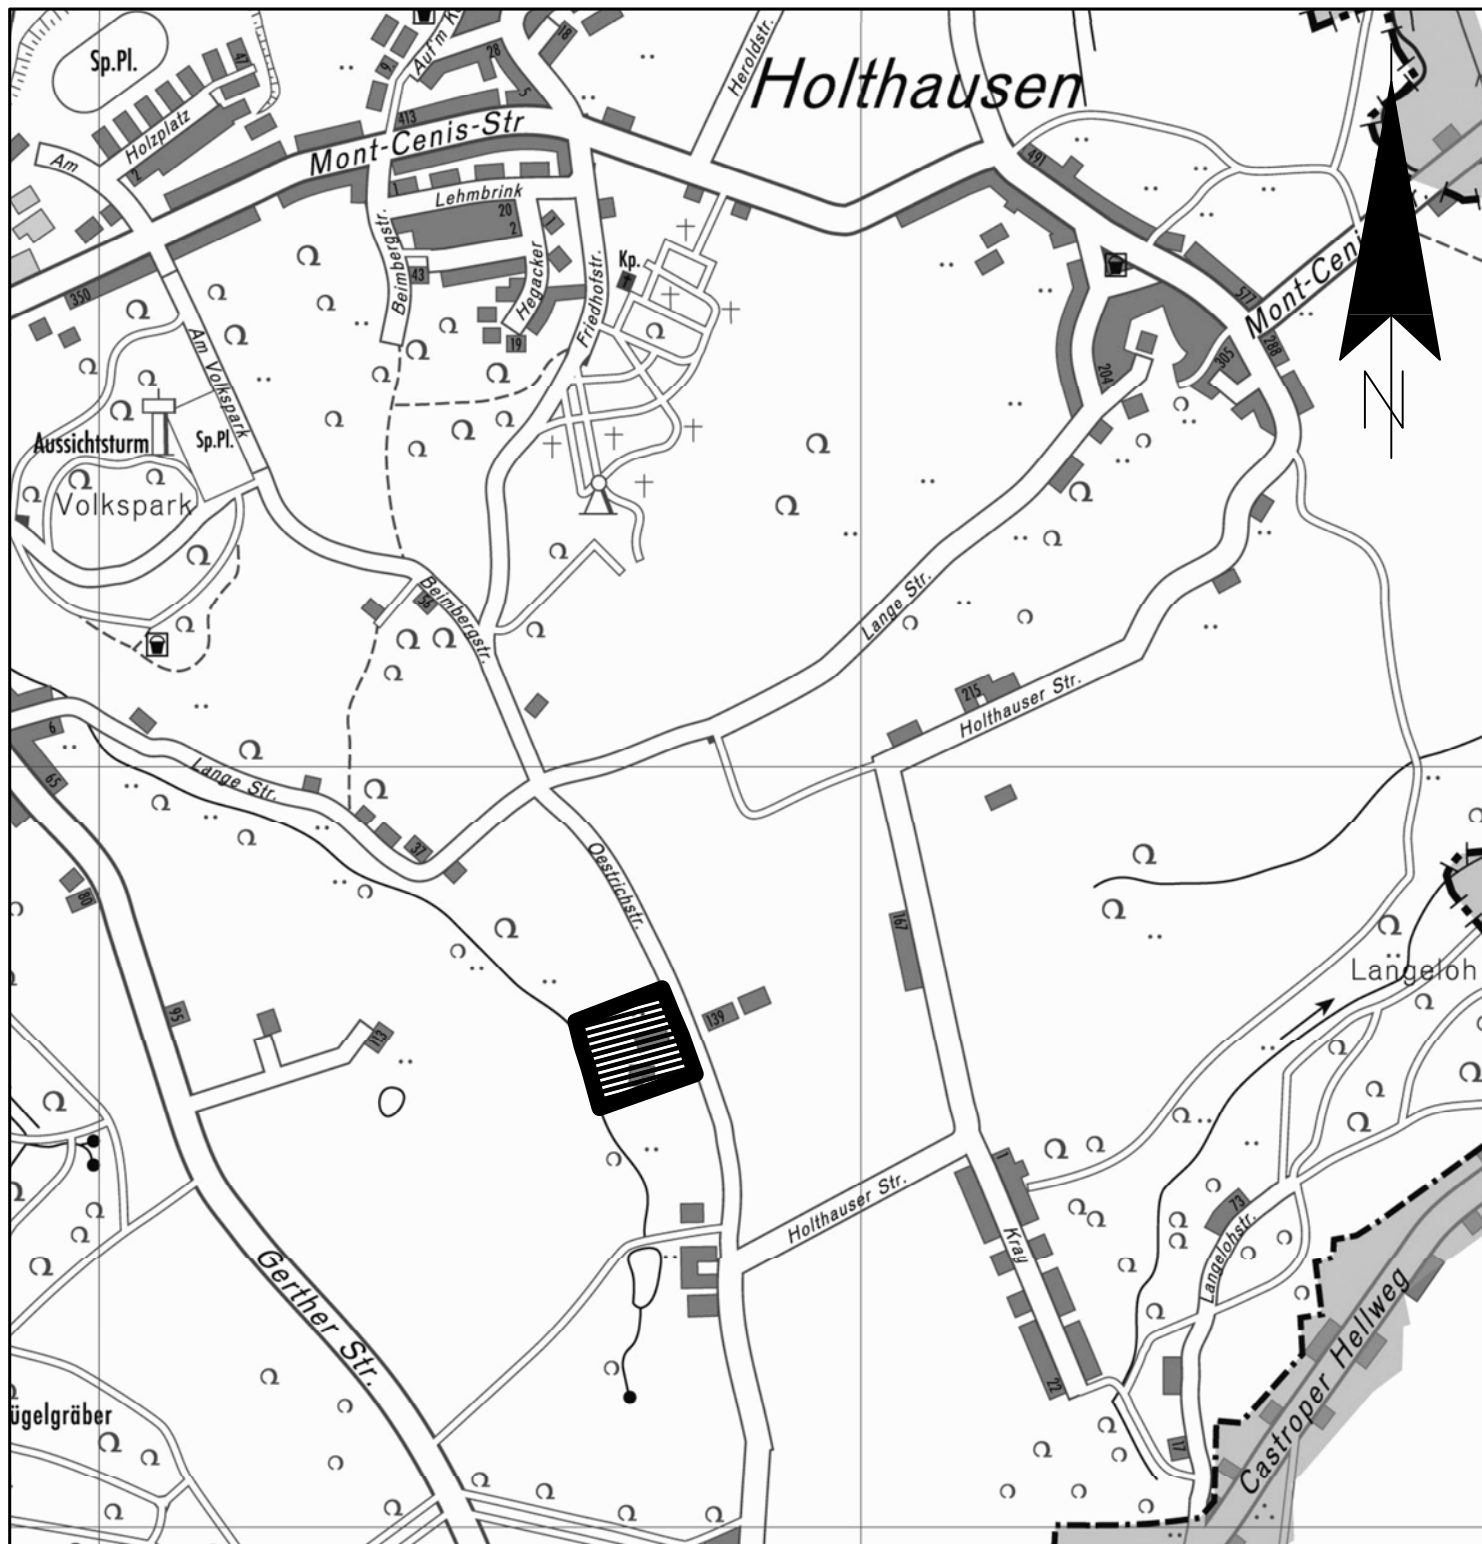

Geltungsbereich



Lage im Stadtgebiet

Bezeichnung der Außenbereichssatzung

Hof Waning

Stadtbezirk

Sodingen

Maßstab

1:10.000