


Gestaltungssatzung Siedlung Teutoburgia in Herne

Anlage 1 | Lageplan

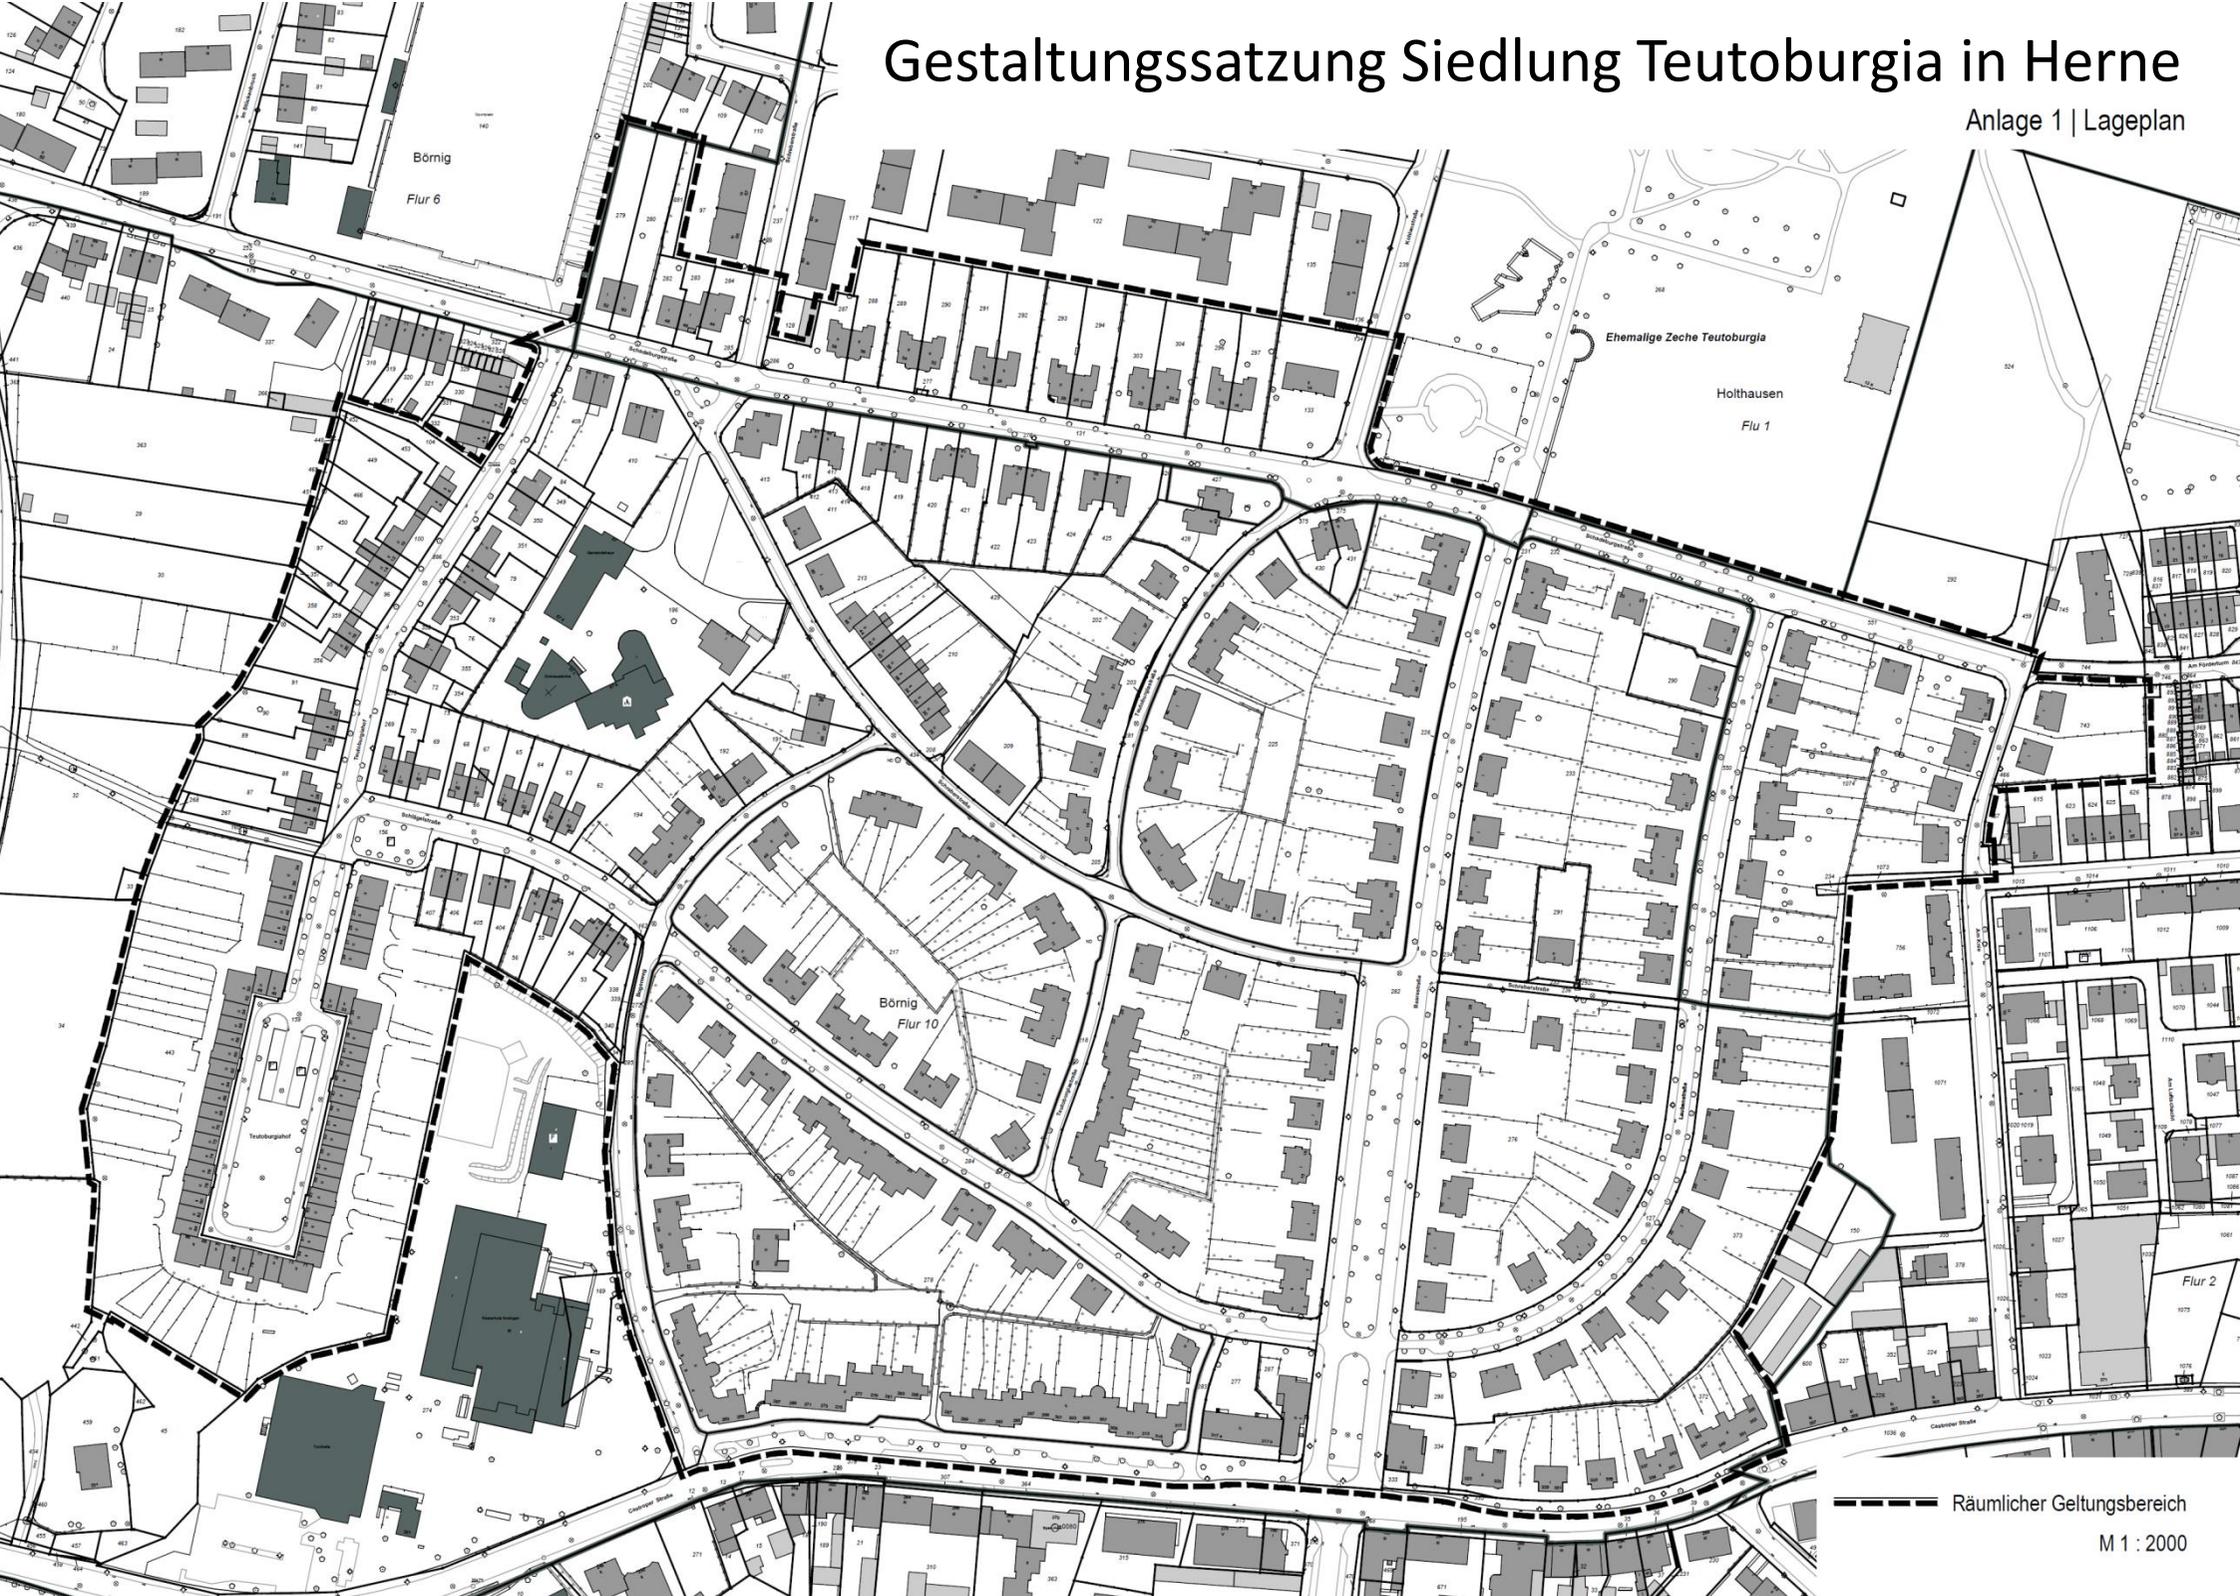

--- Räumlicher Geltungsbereich

M 1 : 2000