




Schwarzplan 1:1000



Isometrie



Lageplan 1:500

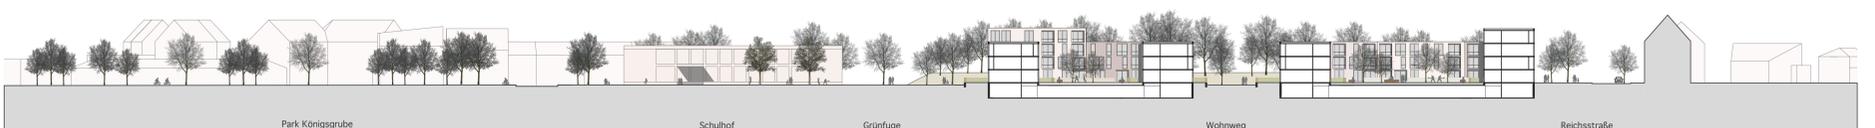

Längsschnitt 1:500