


Grenze des räumlichen Geltungsbereichs
des Bebauungsplans

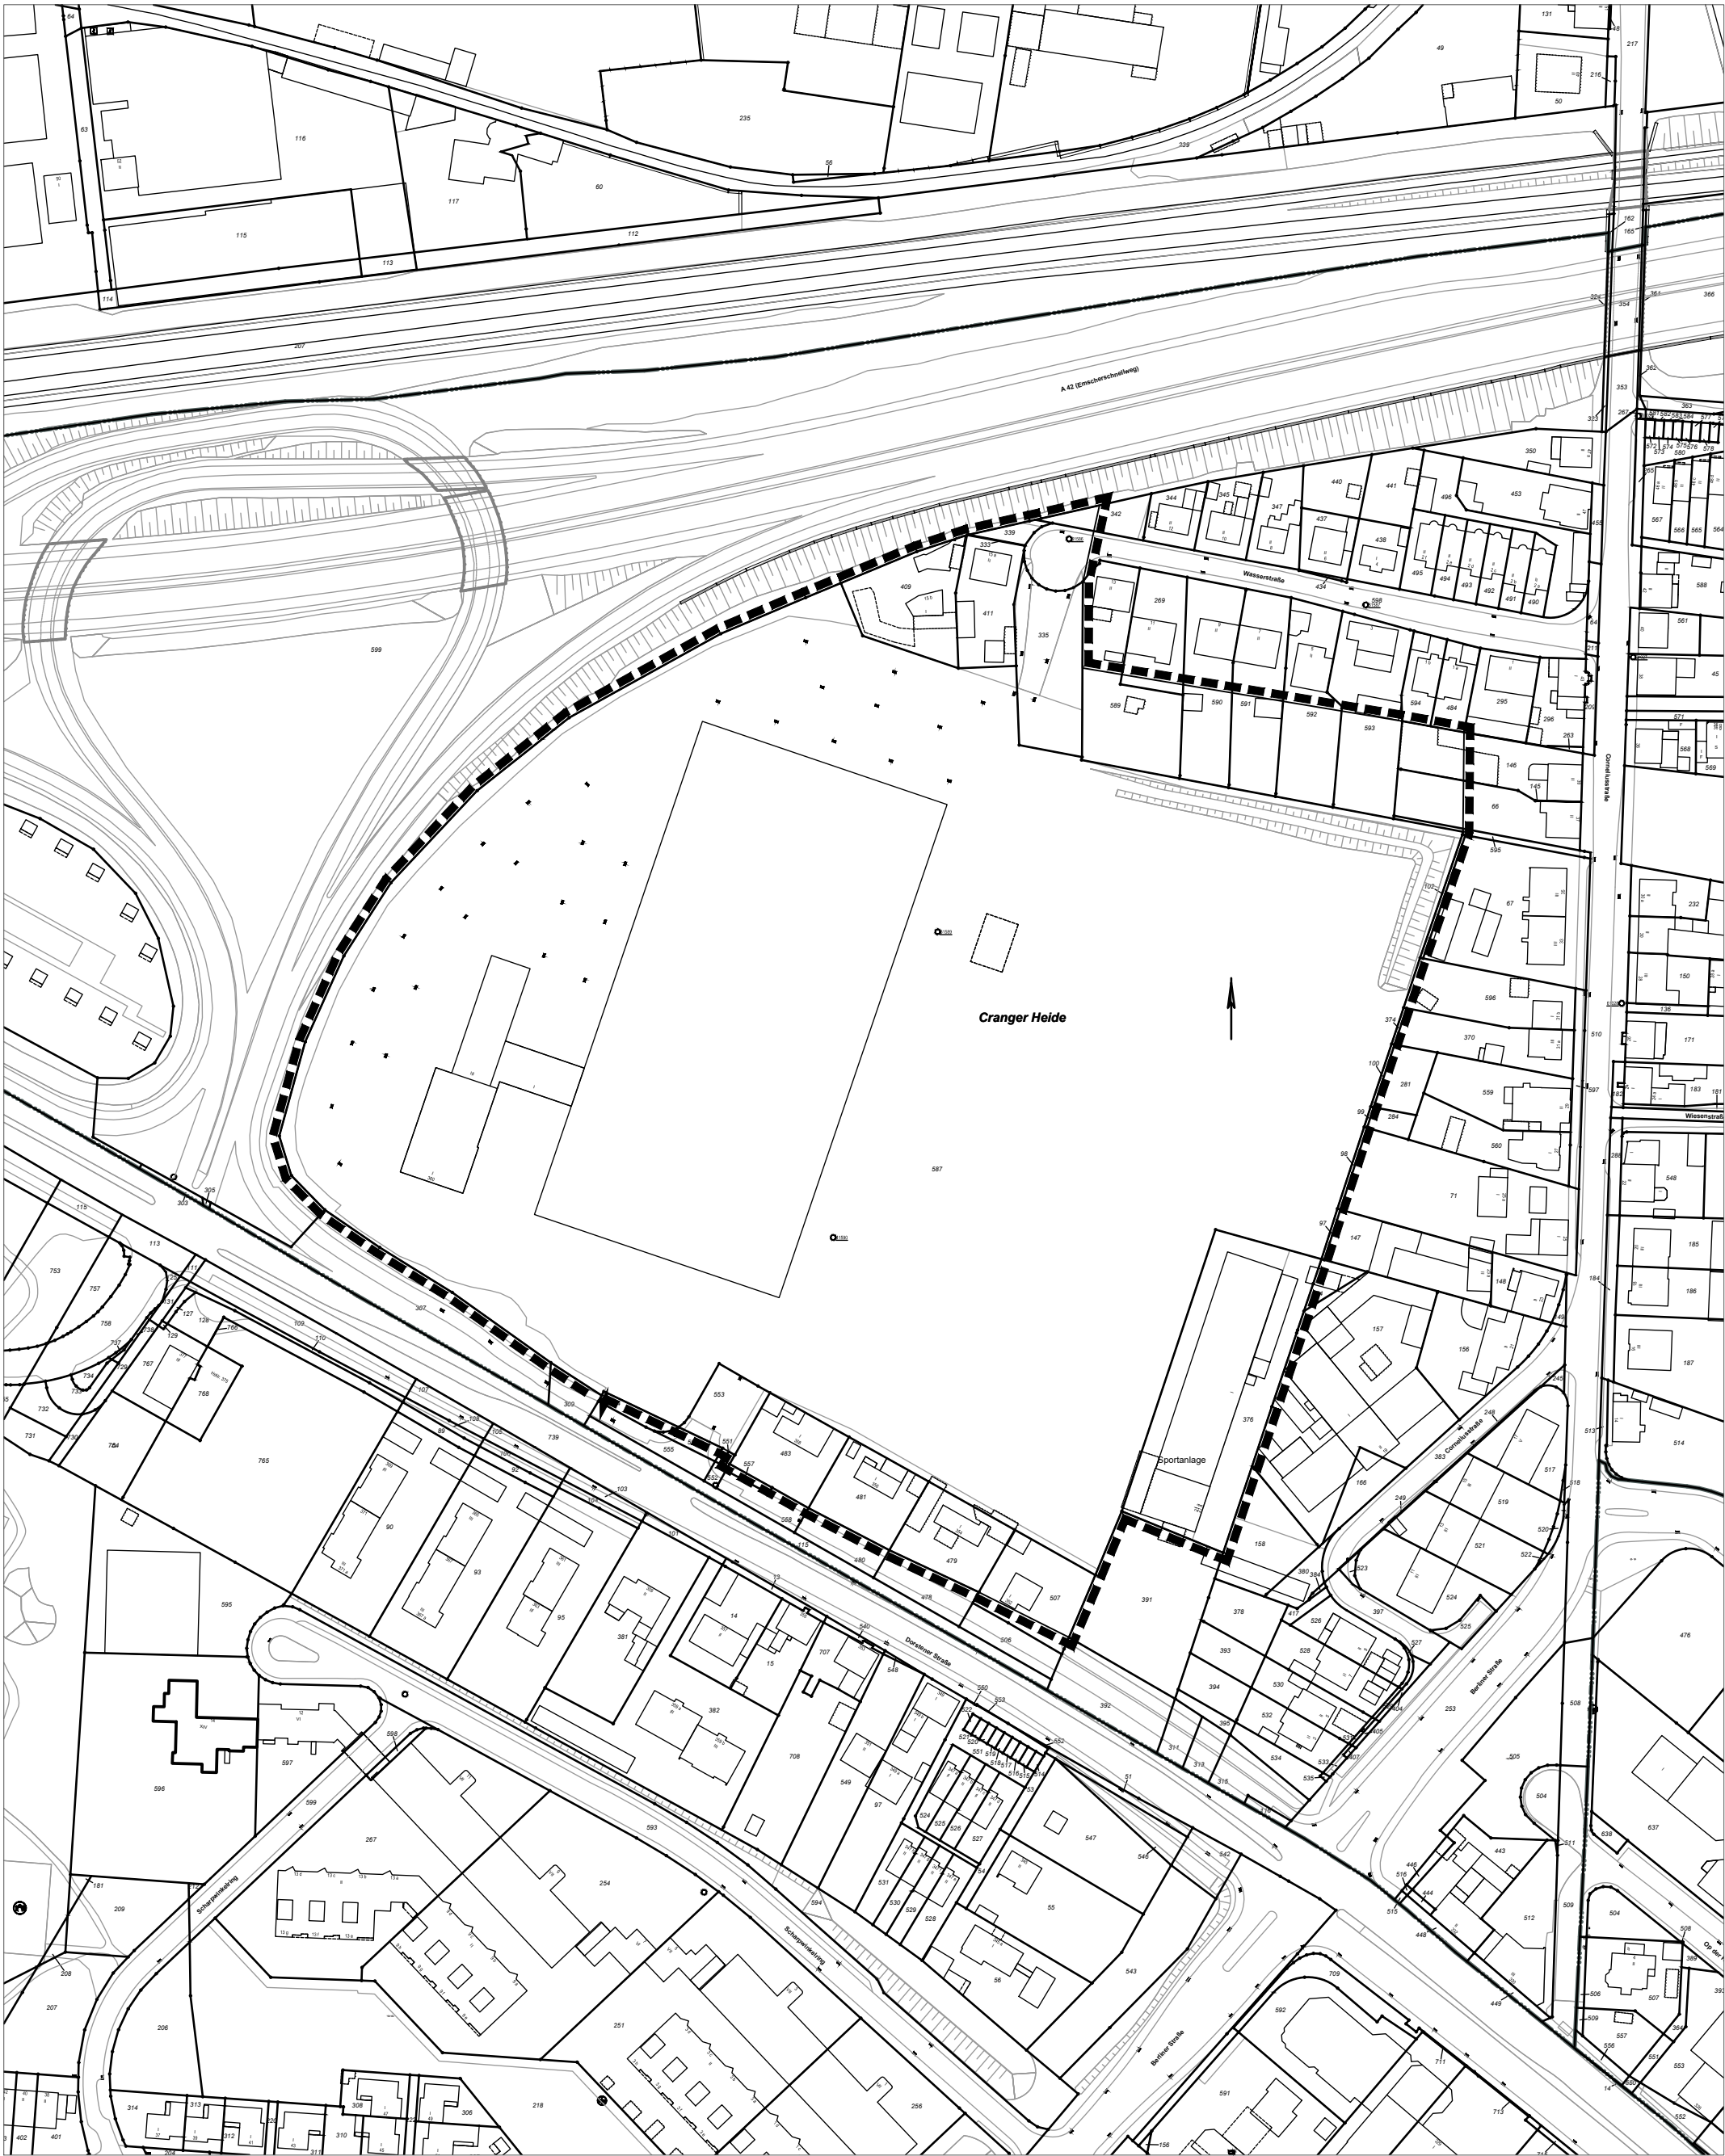

Stadt Herne

Fachbereich Umwelt und Stadtplanung
Maßstab 1:2.000