


Anlage 2 zum Vorvertrag zur kooperativen Neuordnung und Entwicklung von Bauland

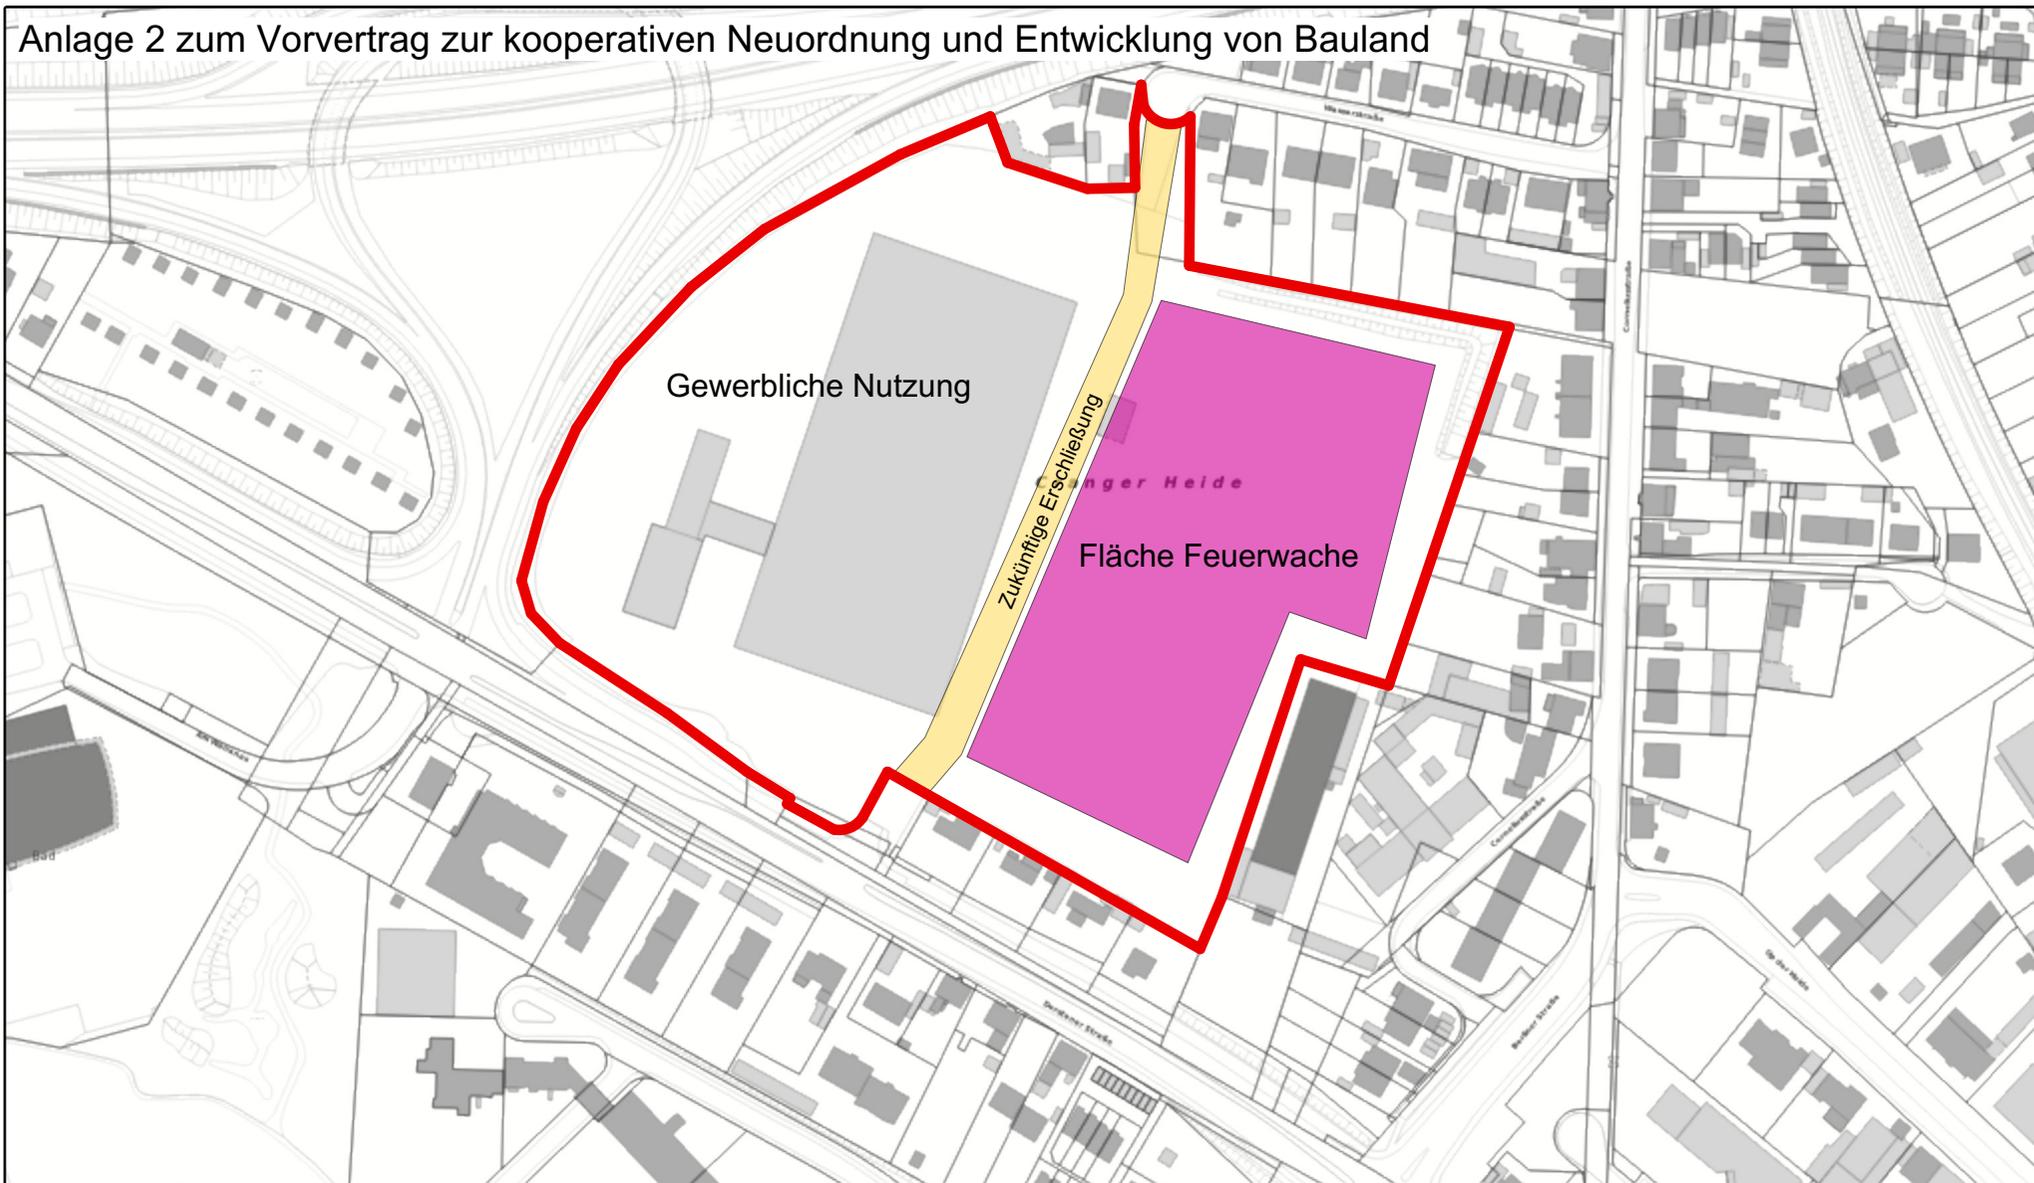

Datenauszug

Erstellt für Maßstab 1:2.969



erstellt von Gast

Erstellungsdatum 26.05.2021



Stadt Herne

Fachbereich Vermessung und Kataster
Postfach 10 18 20
44621 Herne

