




Bebauungsplan Nr. 8 (Wanne)

1. Änderung

Franzstraße

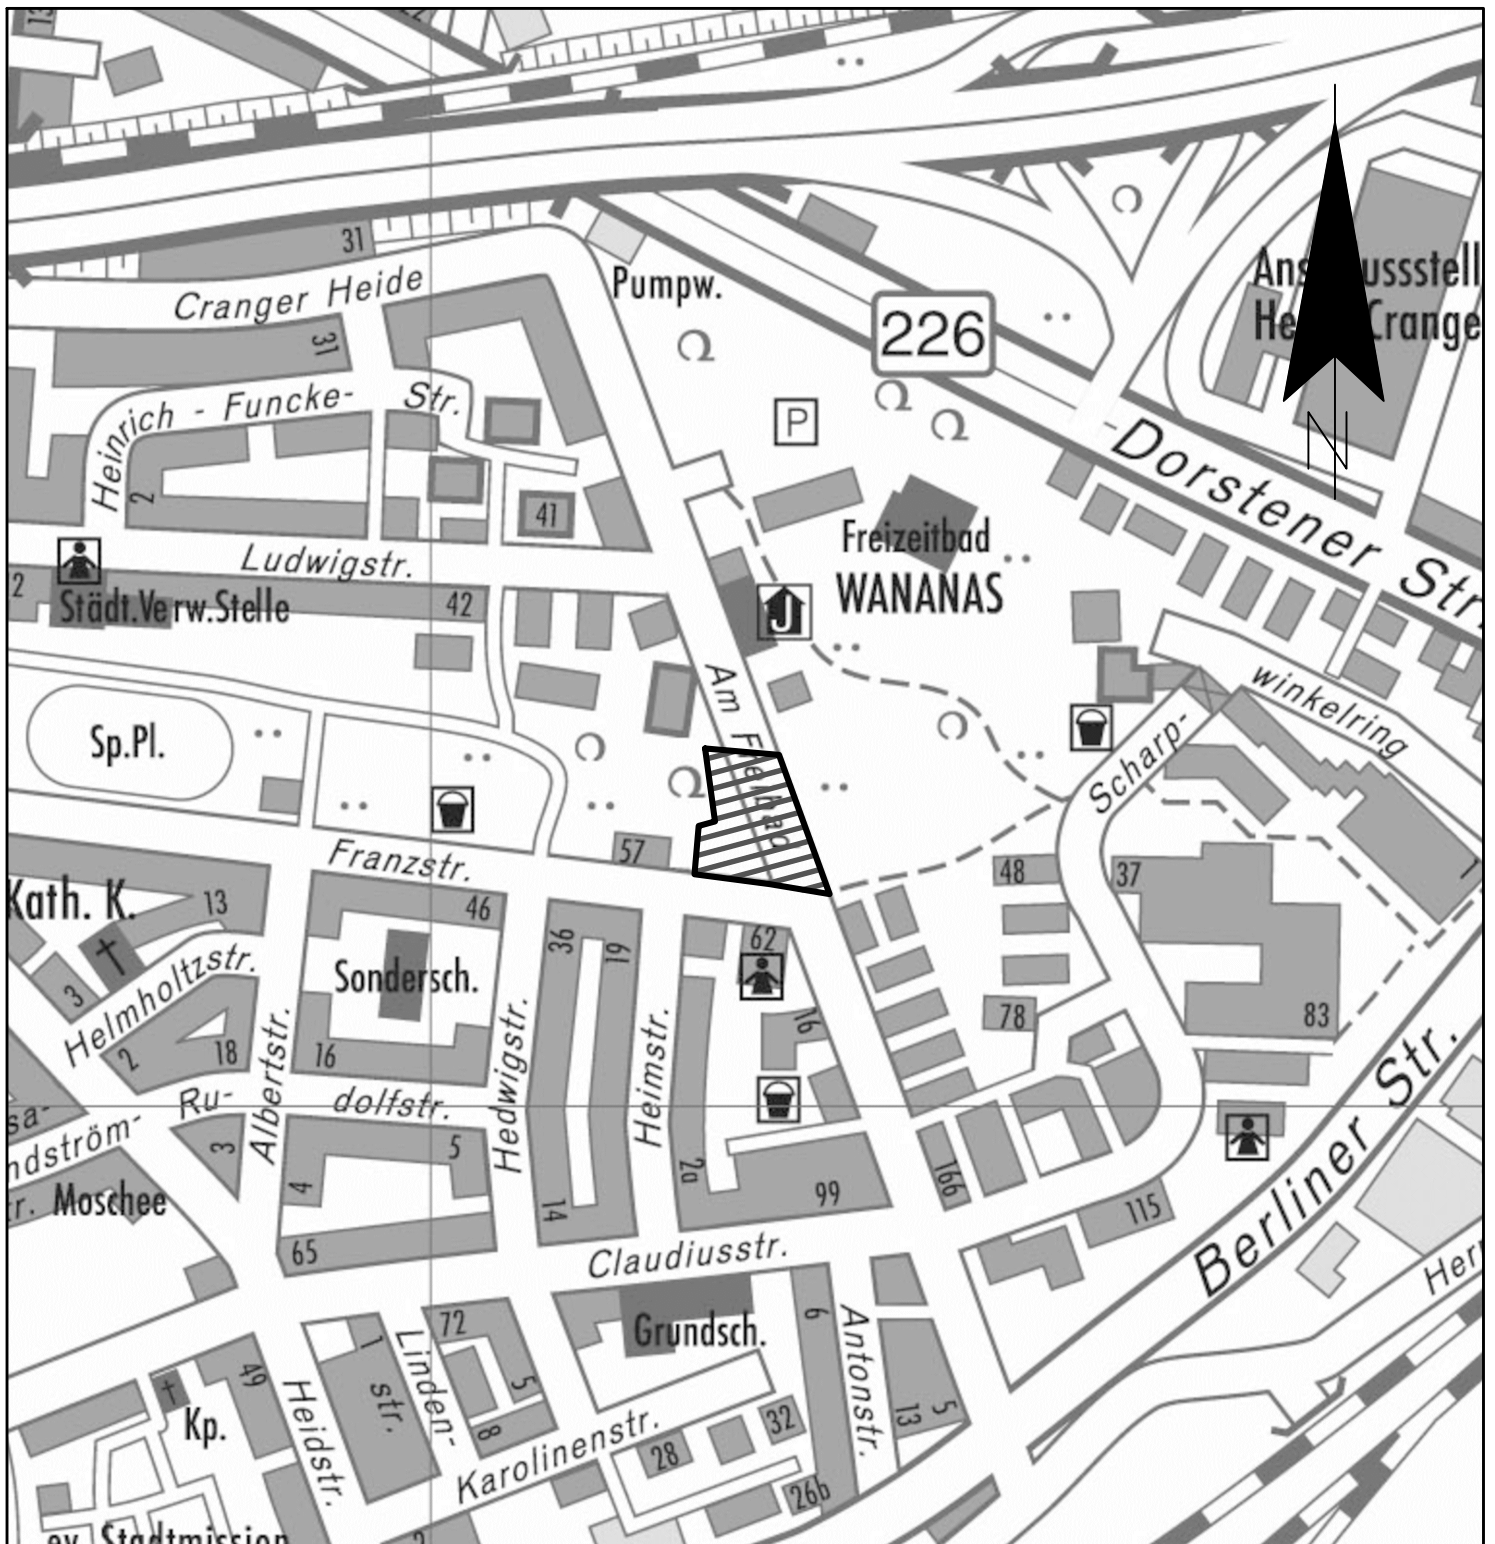

Grenze des räumlichen
Geltungsbereiches des
Bebauungsplanes

Stadtbezirk

Wanne

Maßstab

1:5.000