

Beteiligung der Öffentlichkeit


Vorhabenbezogener Bebauungsplan Nr. 26 Karlstraße

§ 3 Abs. 1 Baugesetzbuch

§ 3 Abs.1 BauGB

Beteiligung der Öffentlichkeit

- Unterrichtung der Öffentlichkeit über die allgemeinen Ziele und Zwecke
- Darlegung der Neugestaltung des Plangebiets
- Information zu voraussichtlichen Auswirkungen der Planung
- Gelegenheit für die Öffentlichkeit zur Äußerung und Erörterung

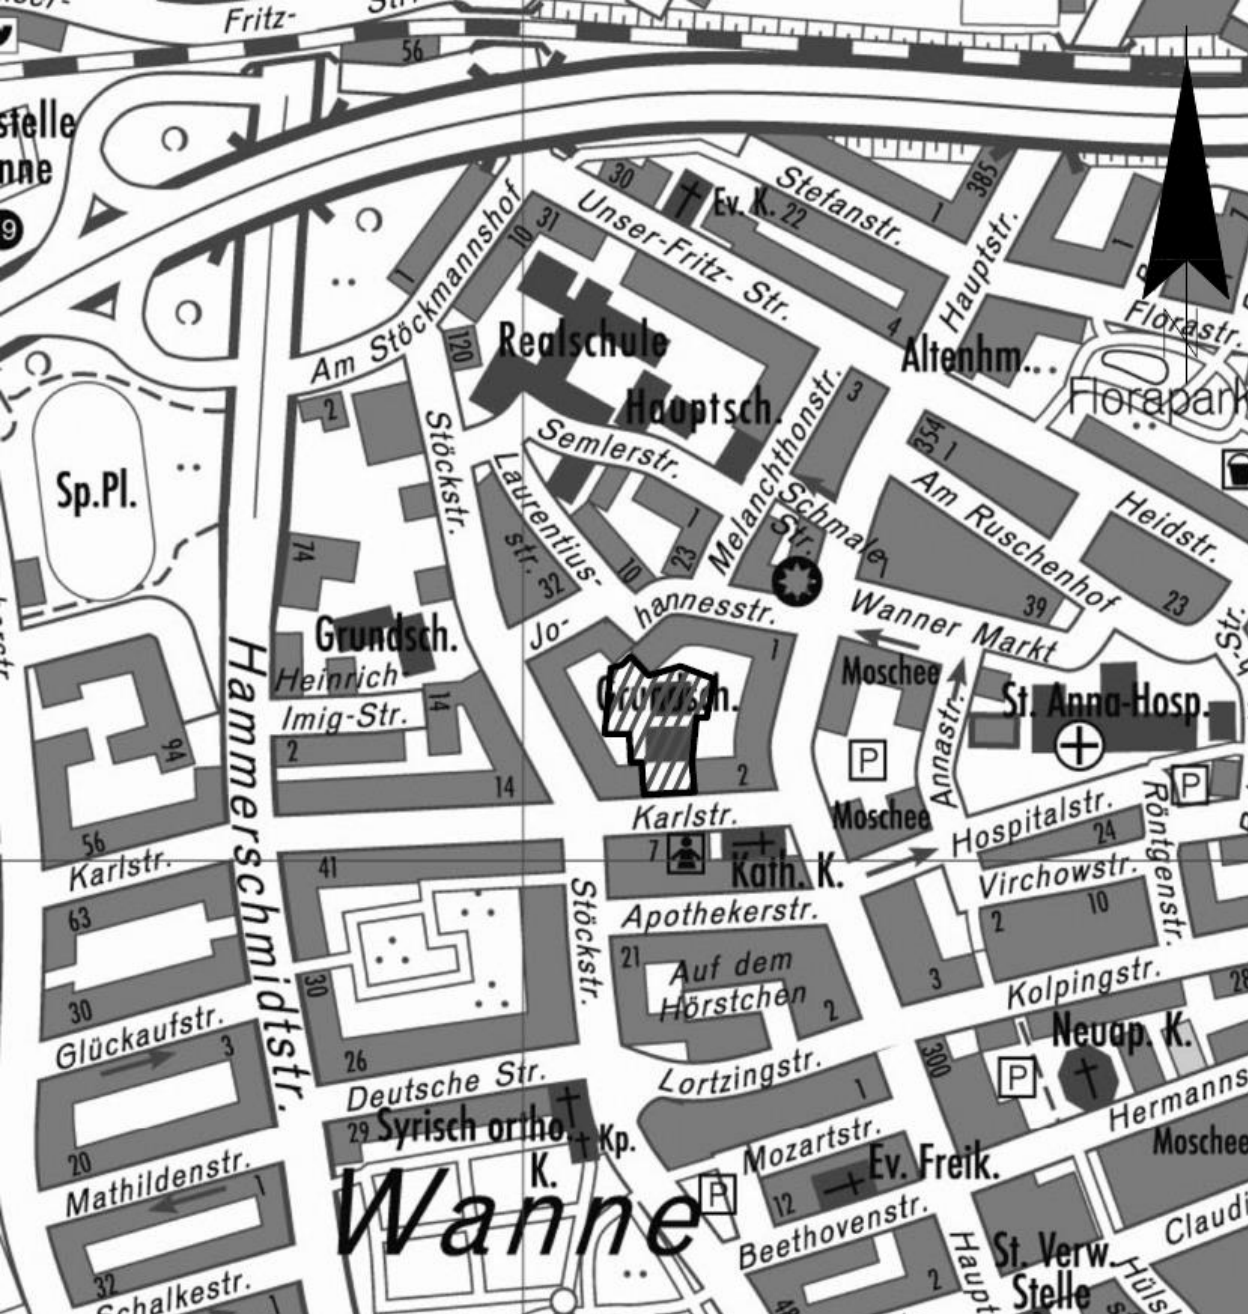

Vorhabenbezogener Bebauungsplan Nr. 26


-Karlstraße-

Stadtbezirk Wanne

Bebauungsplangebiet



Lage im Stadtgebiet

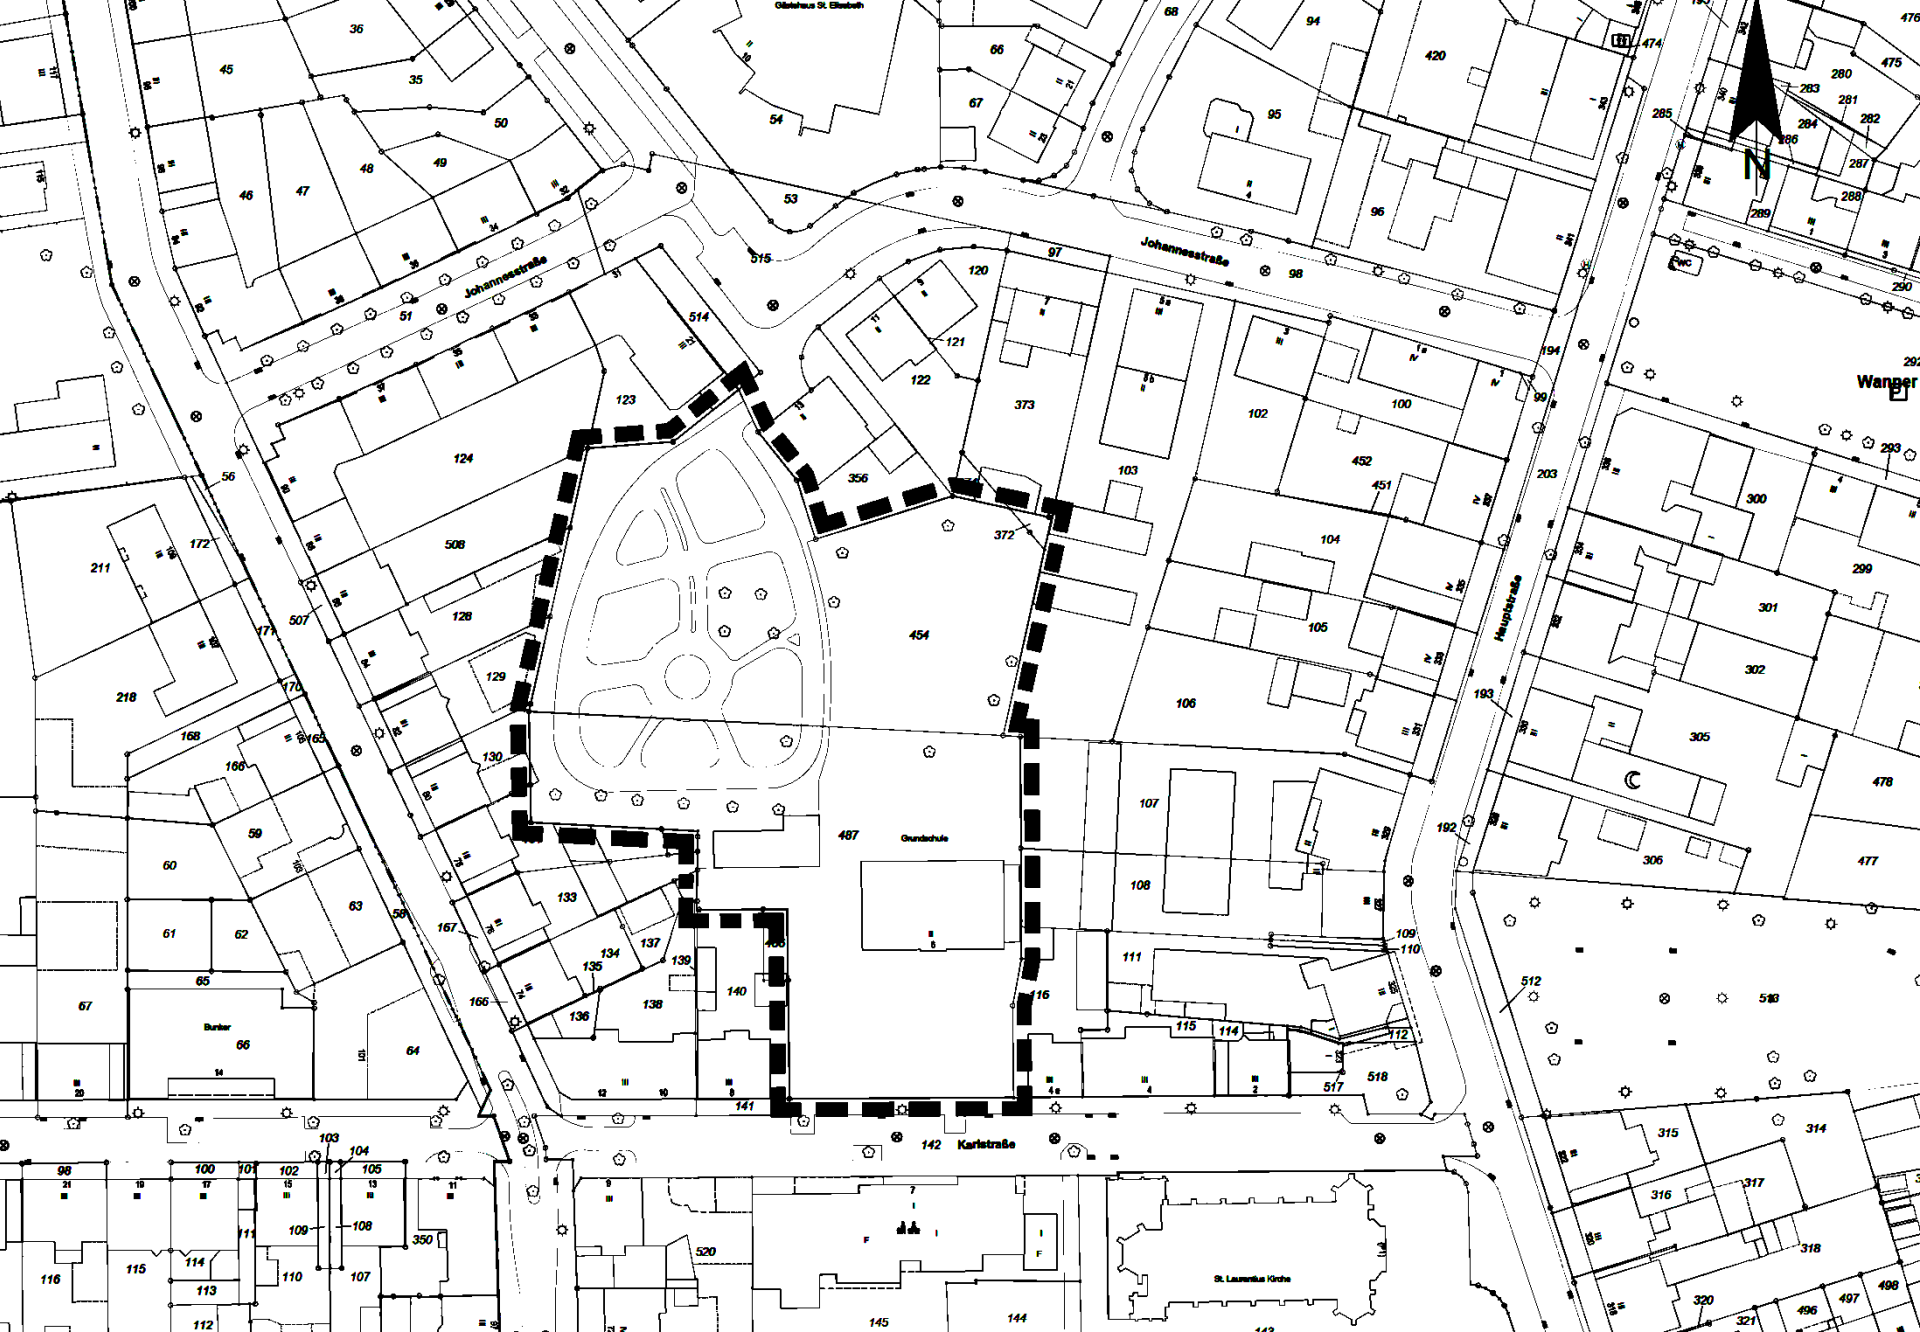







Entwurf zum Neubau eines Pflegeheims mit 80 Betten,
einer Tagespflege mit 15 Plätzen,
einer Kindertagesstätte mit 5 Gruppen und Seniorenwohnungen

Karlstraße 6, Herne



BAUHERR:

Helmut Skiba
Jürgen-von-Manger-Str. 1
44627 Herne

PLANUNG



ARCHITEKTURBÜRO KLEMENCIC
INHABER: C. EIBERT & H. HEßMANN
DIPL. - INGENIEURE - ARCHITEKTEN
HORSTER STRASSE 345
4 6 2 3 8 B O T T R O P
TELEFON: 0 2 0 4 1 / 7 4 7 0 - 0
TELEFAX: 0 2 0 4 1 / 7 4 7 0 - 4 0



1:1000





Ansicht Süd

1:200



Ansicht Ost

1:200







Weitere Verfahrensschritte

- Beteiligung von Behörden und sonstigen Trägern öffentlicher Belange
- Vergabe Gutachten
- Entwurf- und Offenlegungsbeschluss
- Öffentliche Auslegung
- Auswertung und Berücksichtigung relevanter Stellungnahmen
- Abwägungs- und Satzungsbeschluss

Die **Planunterlagen** werden ausgehängt:

- bis zum 12. Juli 2019
- Technisches Rathaus / Eingangshalle Haus B,
Langekampstr. 36
- Beachtung der allgemeinen Öffnungszeiten
- Schriftliche Eingaben sind ebenfalls im Rahmen der
Bürgerbeteiligung bis zum 12. Juli 2019 möglich
- Internetauftritt der Stadt Herne
(<http://www.bauleitplanung.herne.de>) (1 Monat)
- Internetauftritt des Umweltministeriums NRW
(<http://www.uvp.nrw.de>) (1 Monat)