




Erdgeschoss Teilfläche II + III

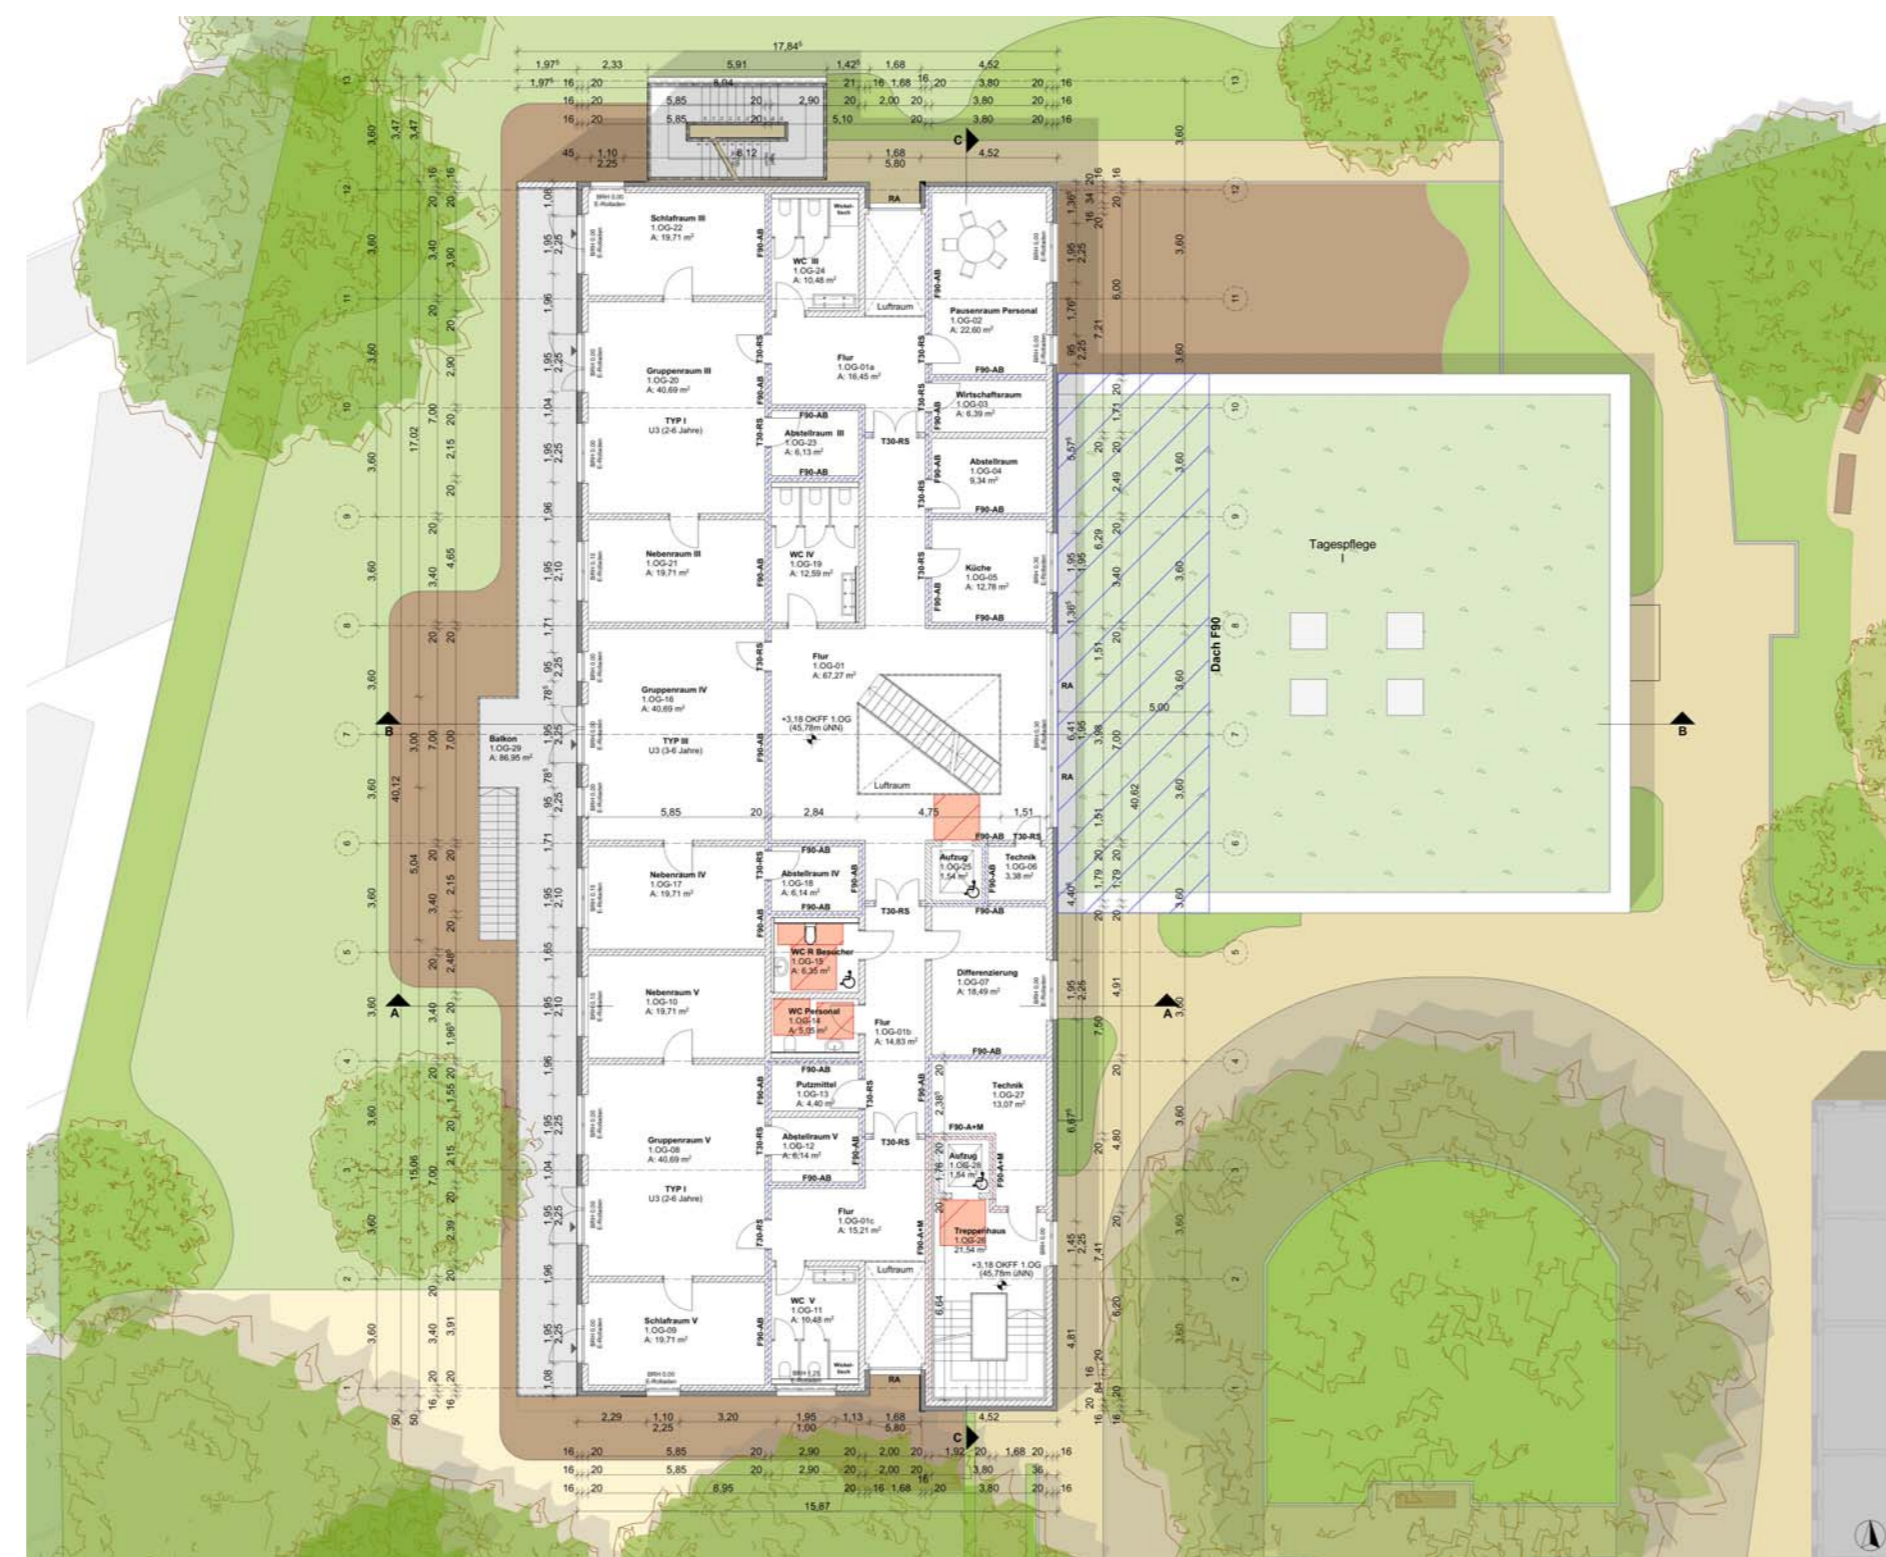


1. Obergeschoss Teilfläche II



2. Obergeschoss Teilfläche II




3. Obergeschoss Teilfläche II

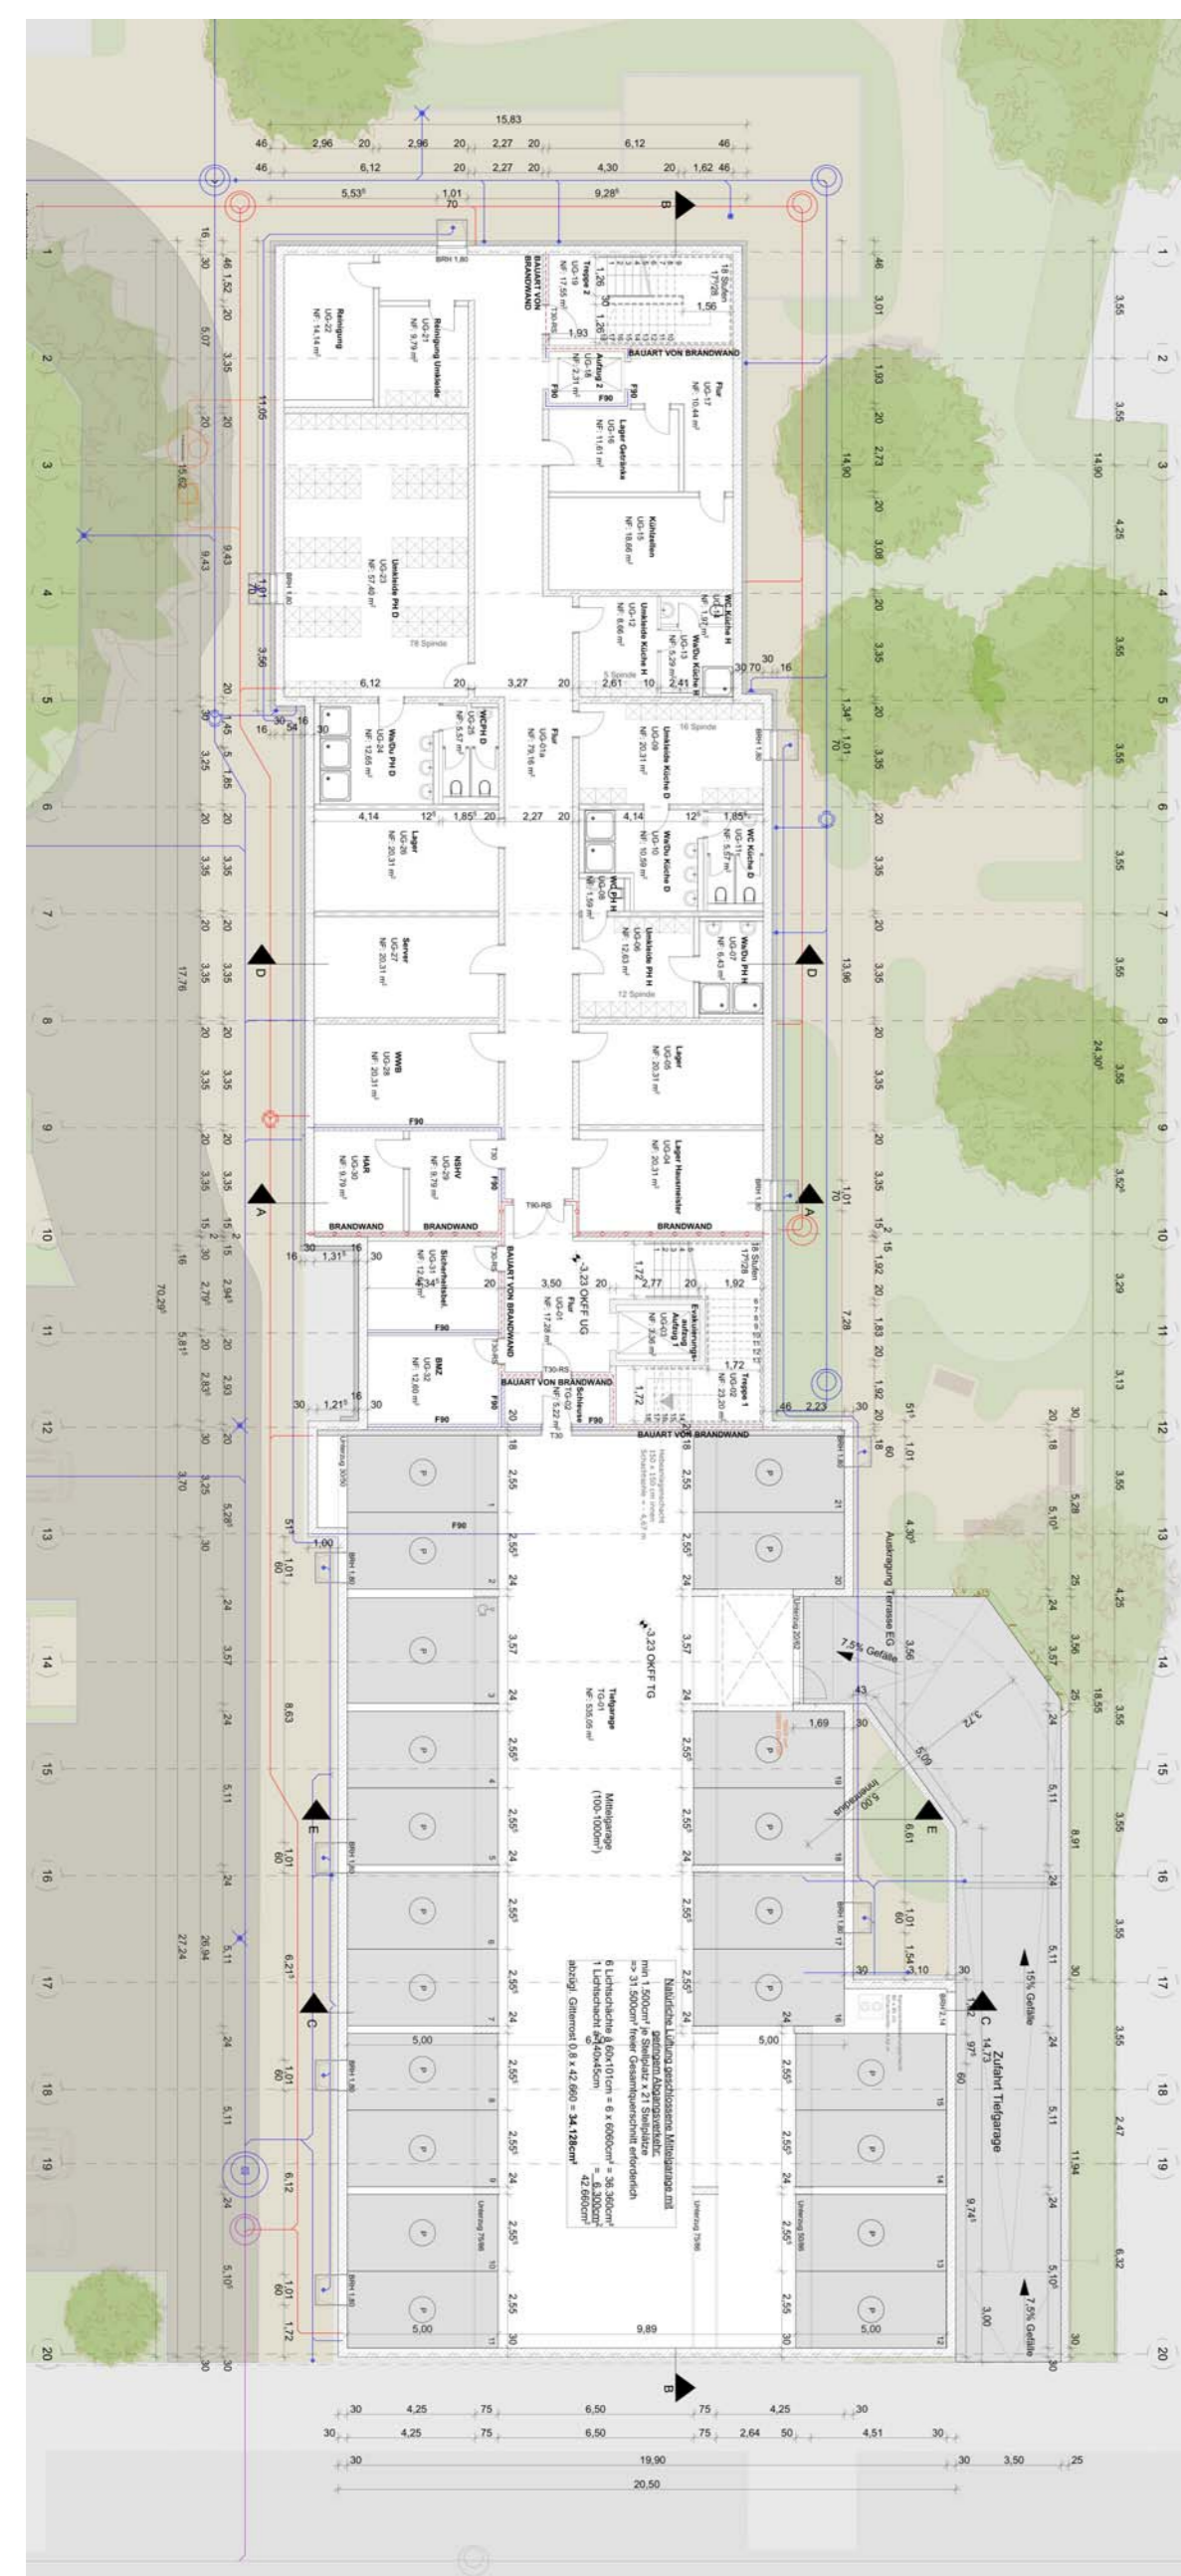


Untergeschoss Teilfläche I




Erdgeschoss Teilfläche I

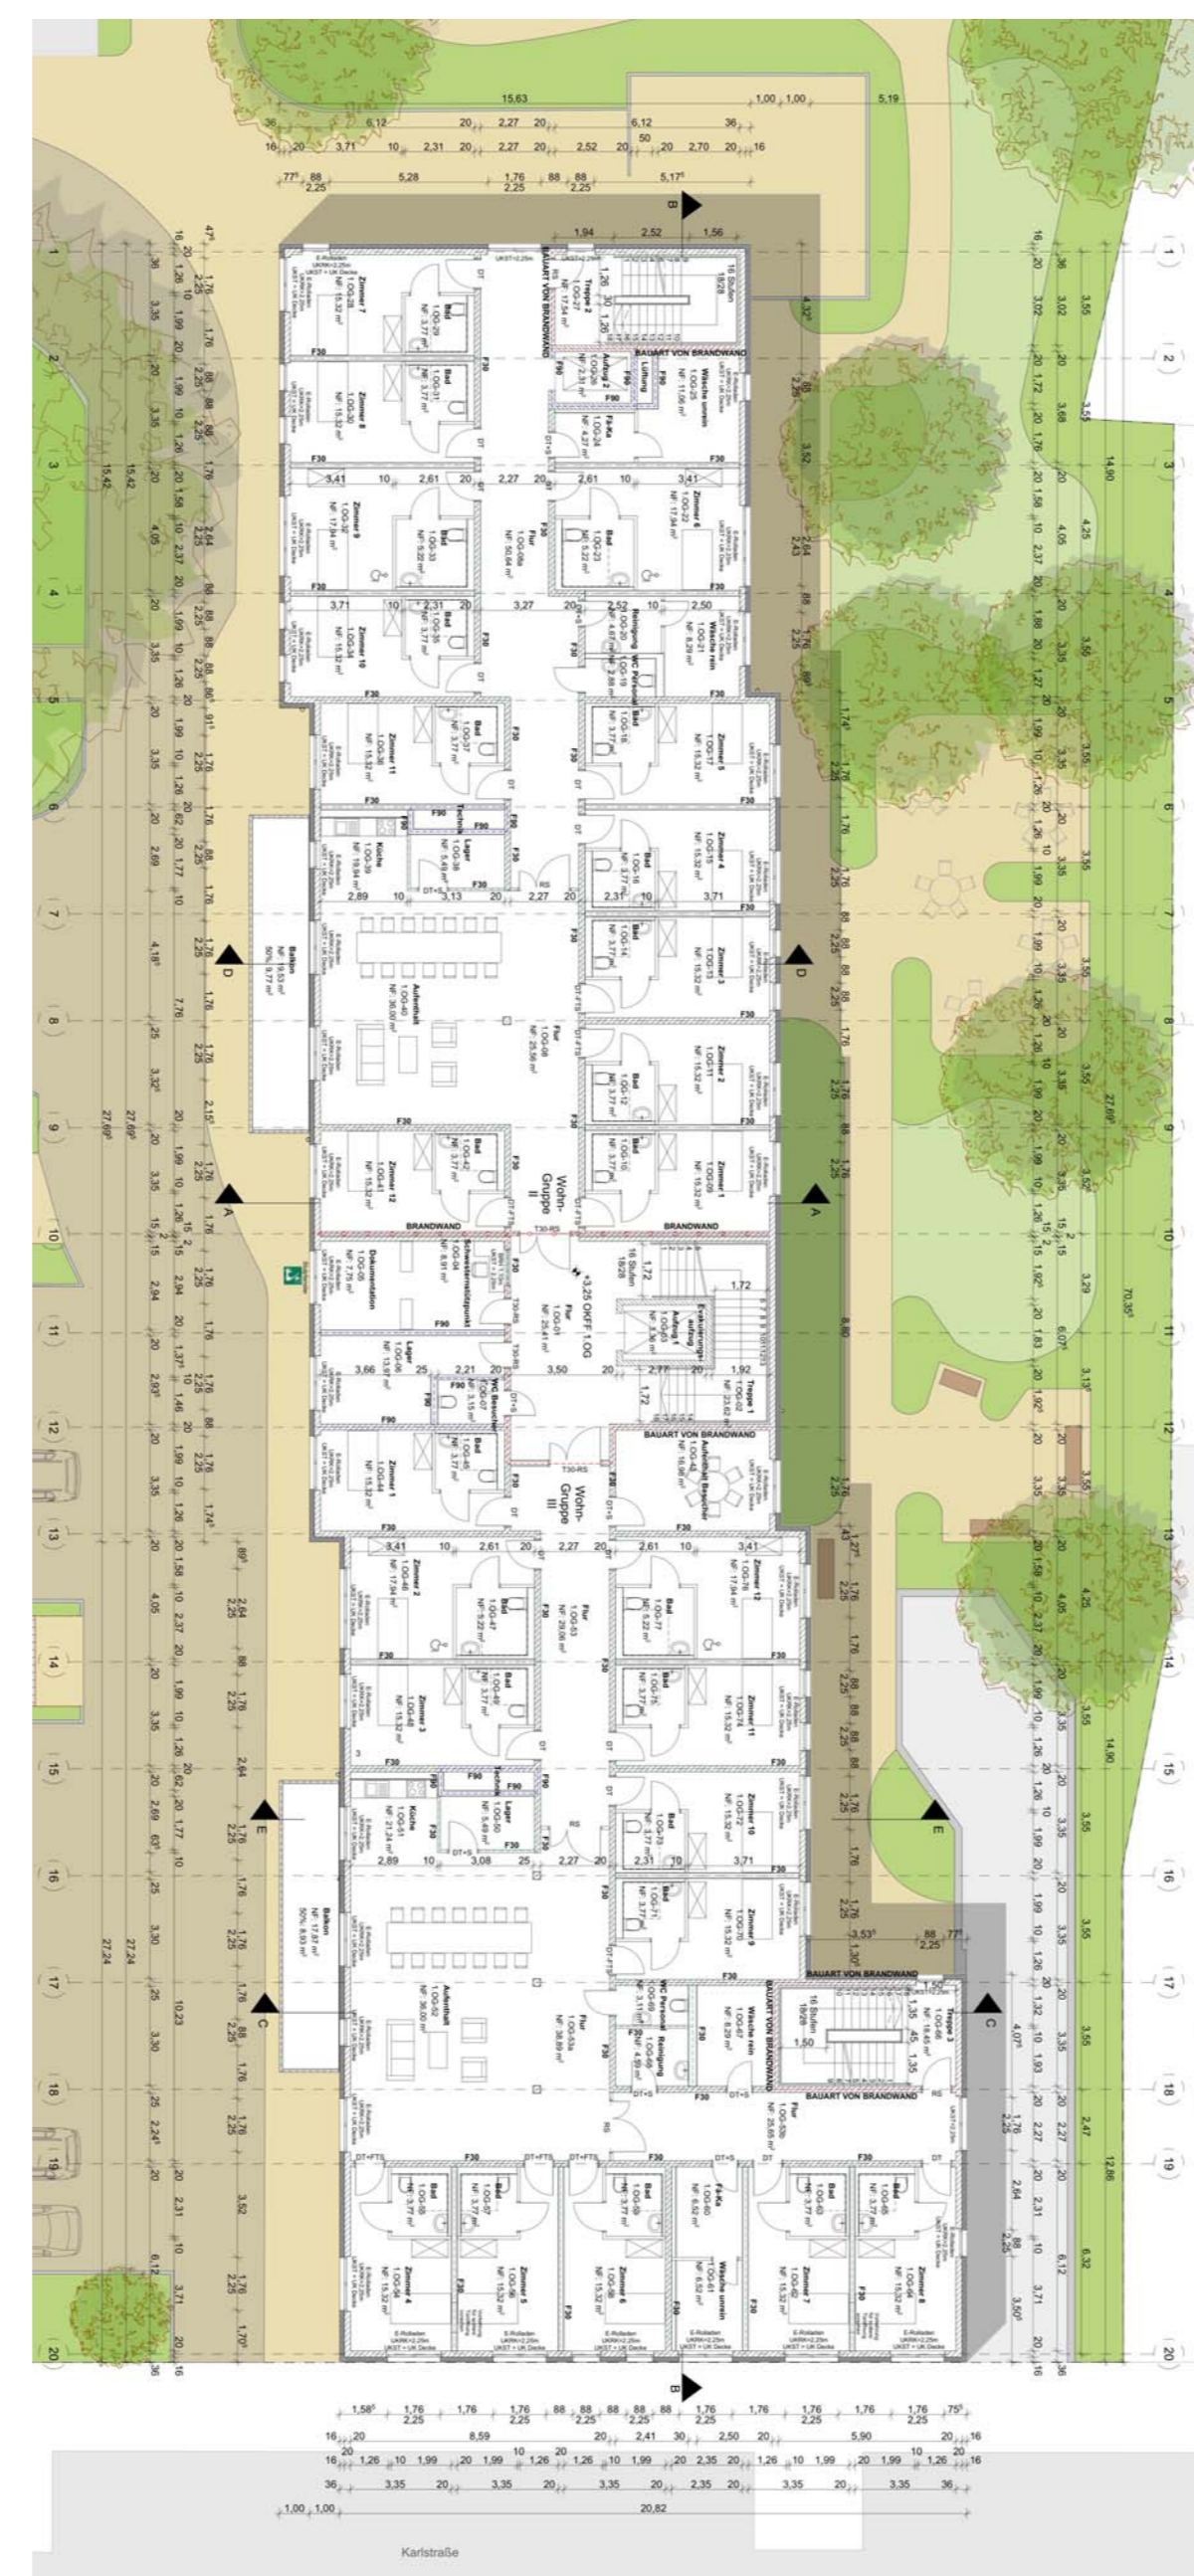

1. Obergeschoss Teilfläche I

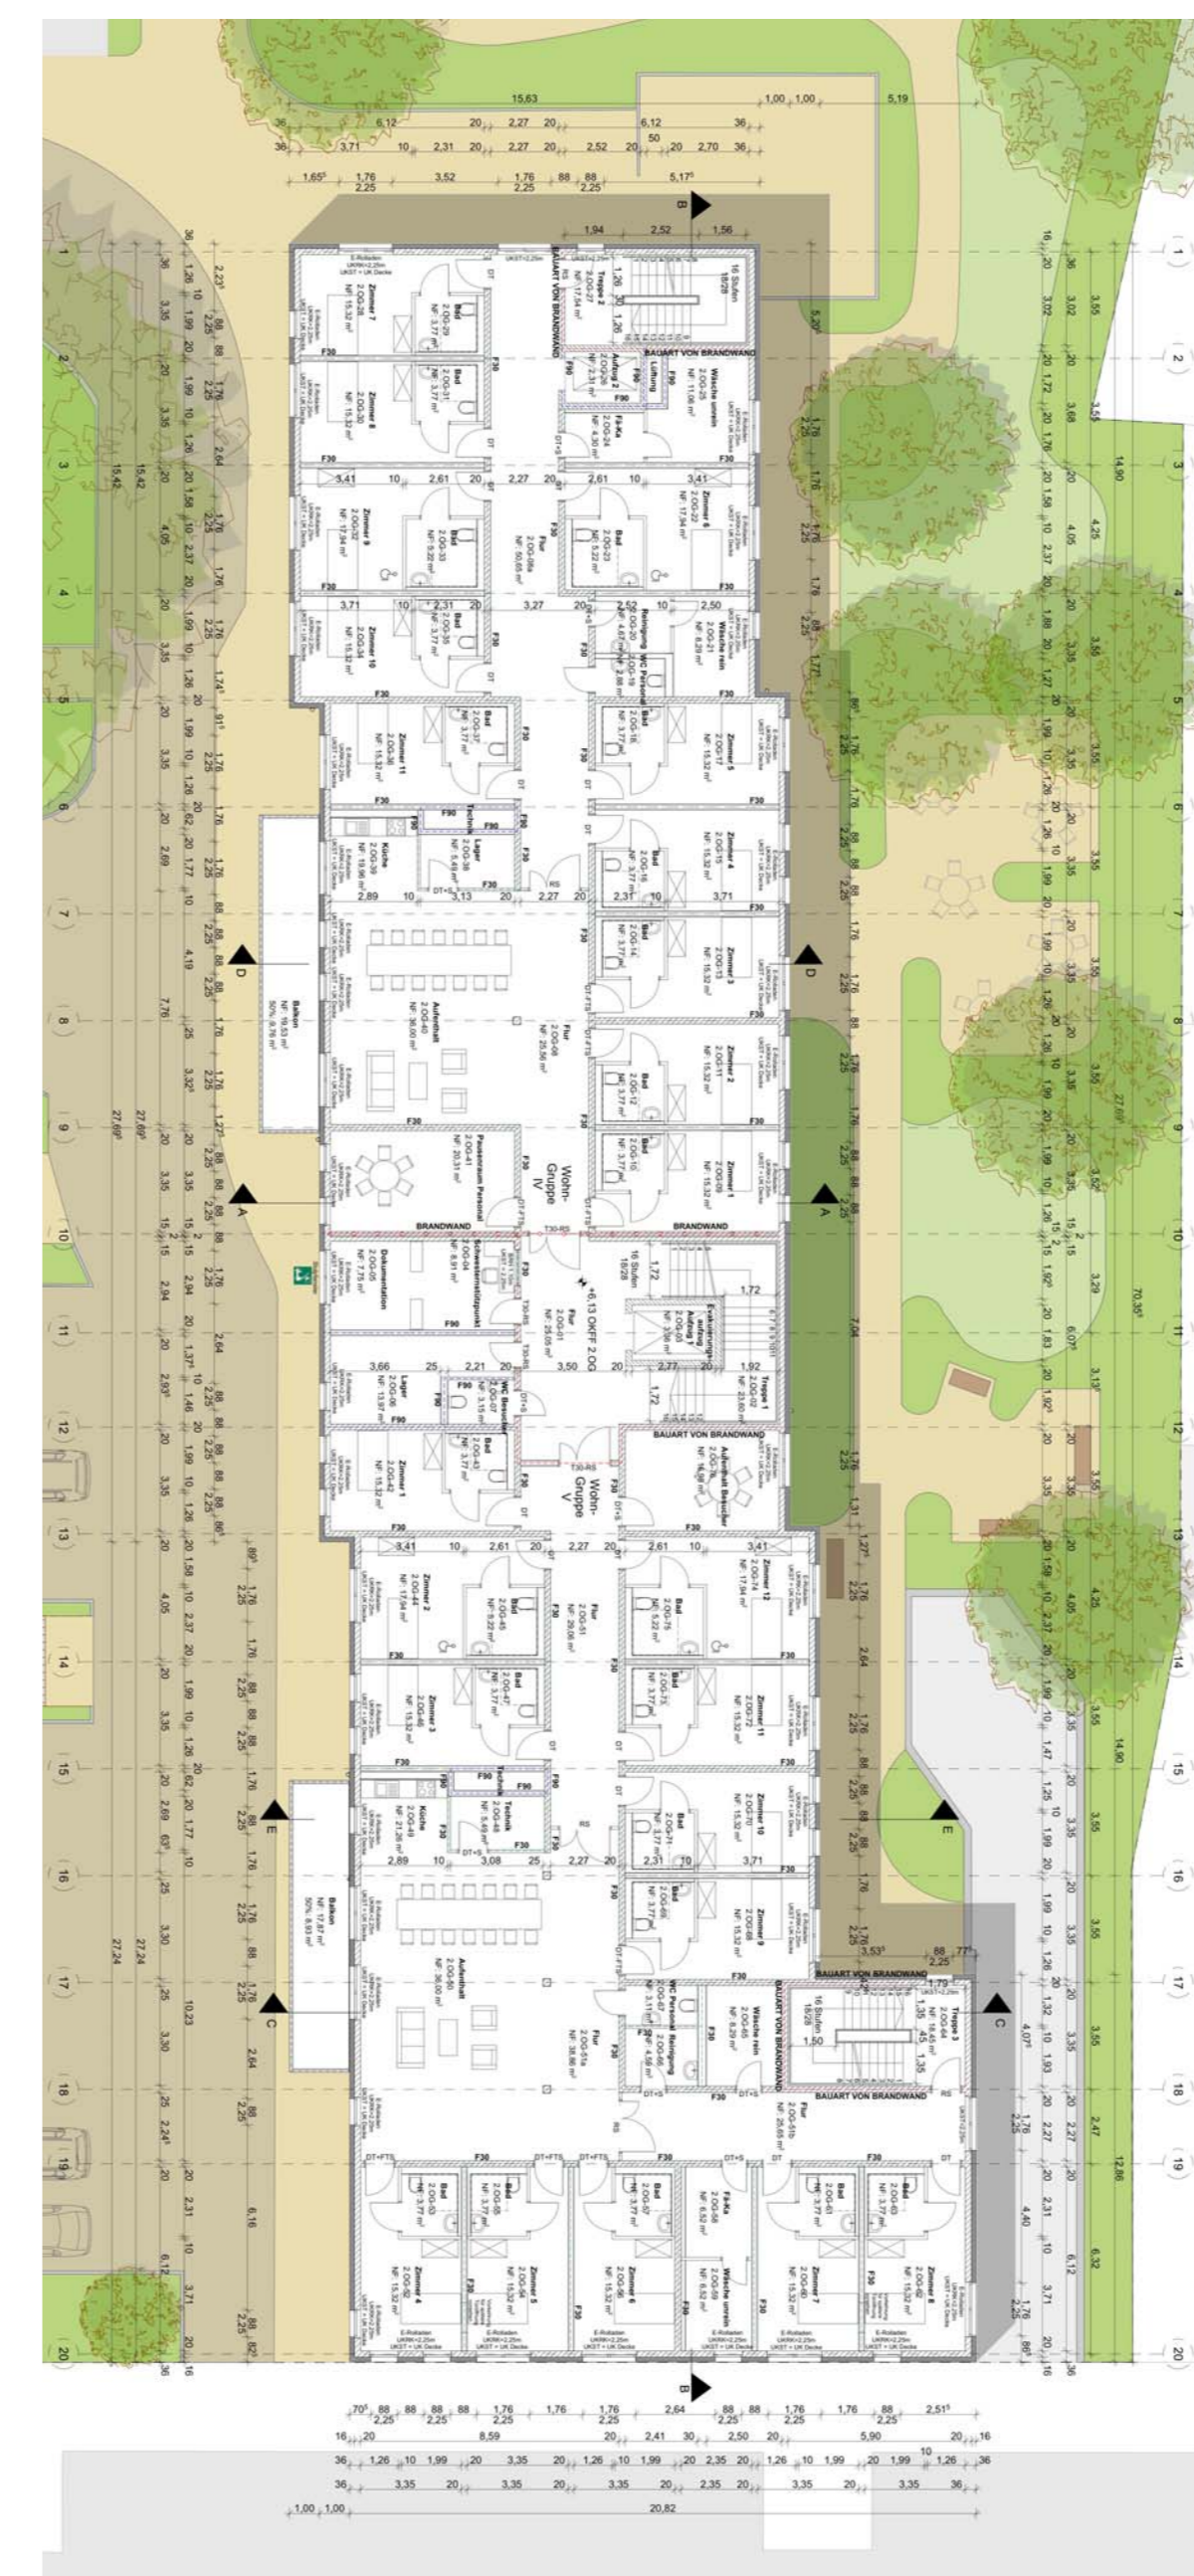


2. Obergeschoss Teilfläche I

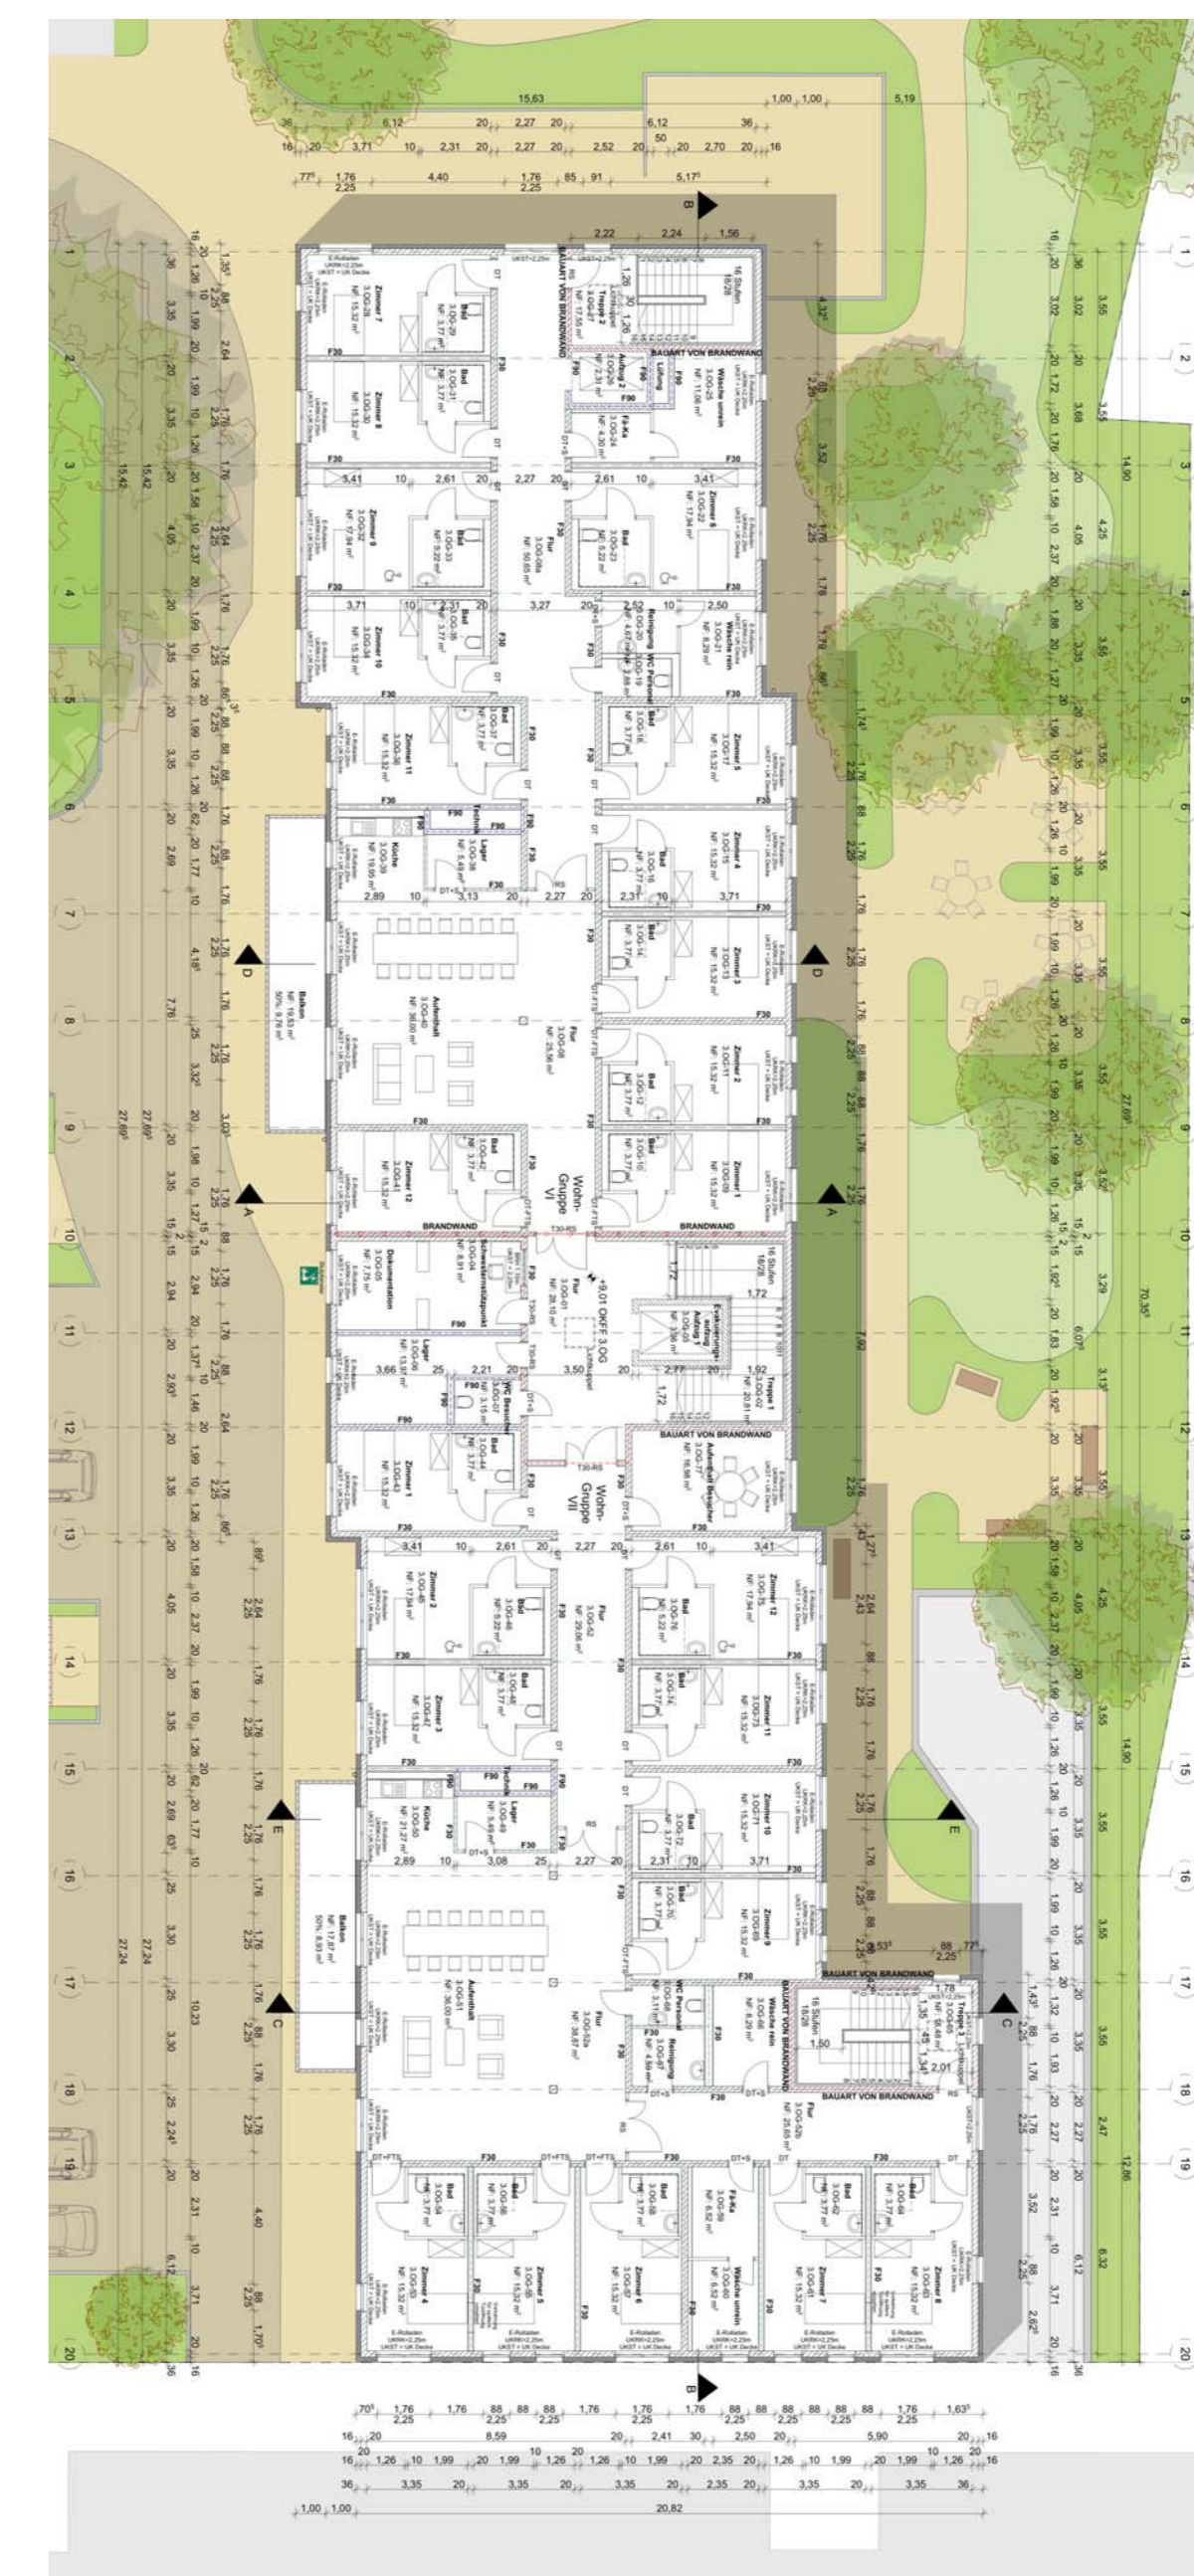

3. Obergeschoss Teilfläche I

NR.		Bezeichnung des Bebauungsplanes		
26		- Karlstraße - Blatt 2 (2 Blätter)		
Fachbereich	Abteilung	Sachbearb.	Gefertigt:	Maßstab
51	51/2	Lüken	12.07.2021	1:500

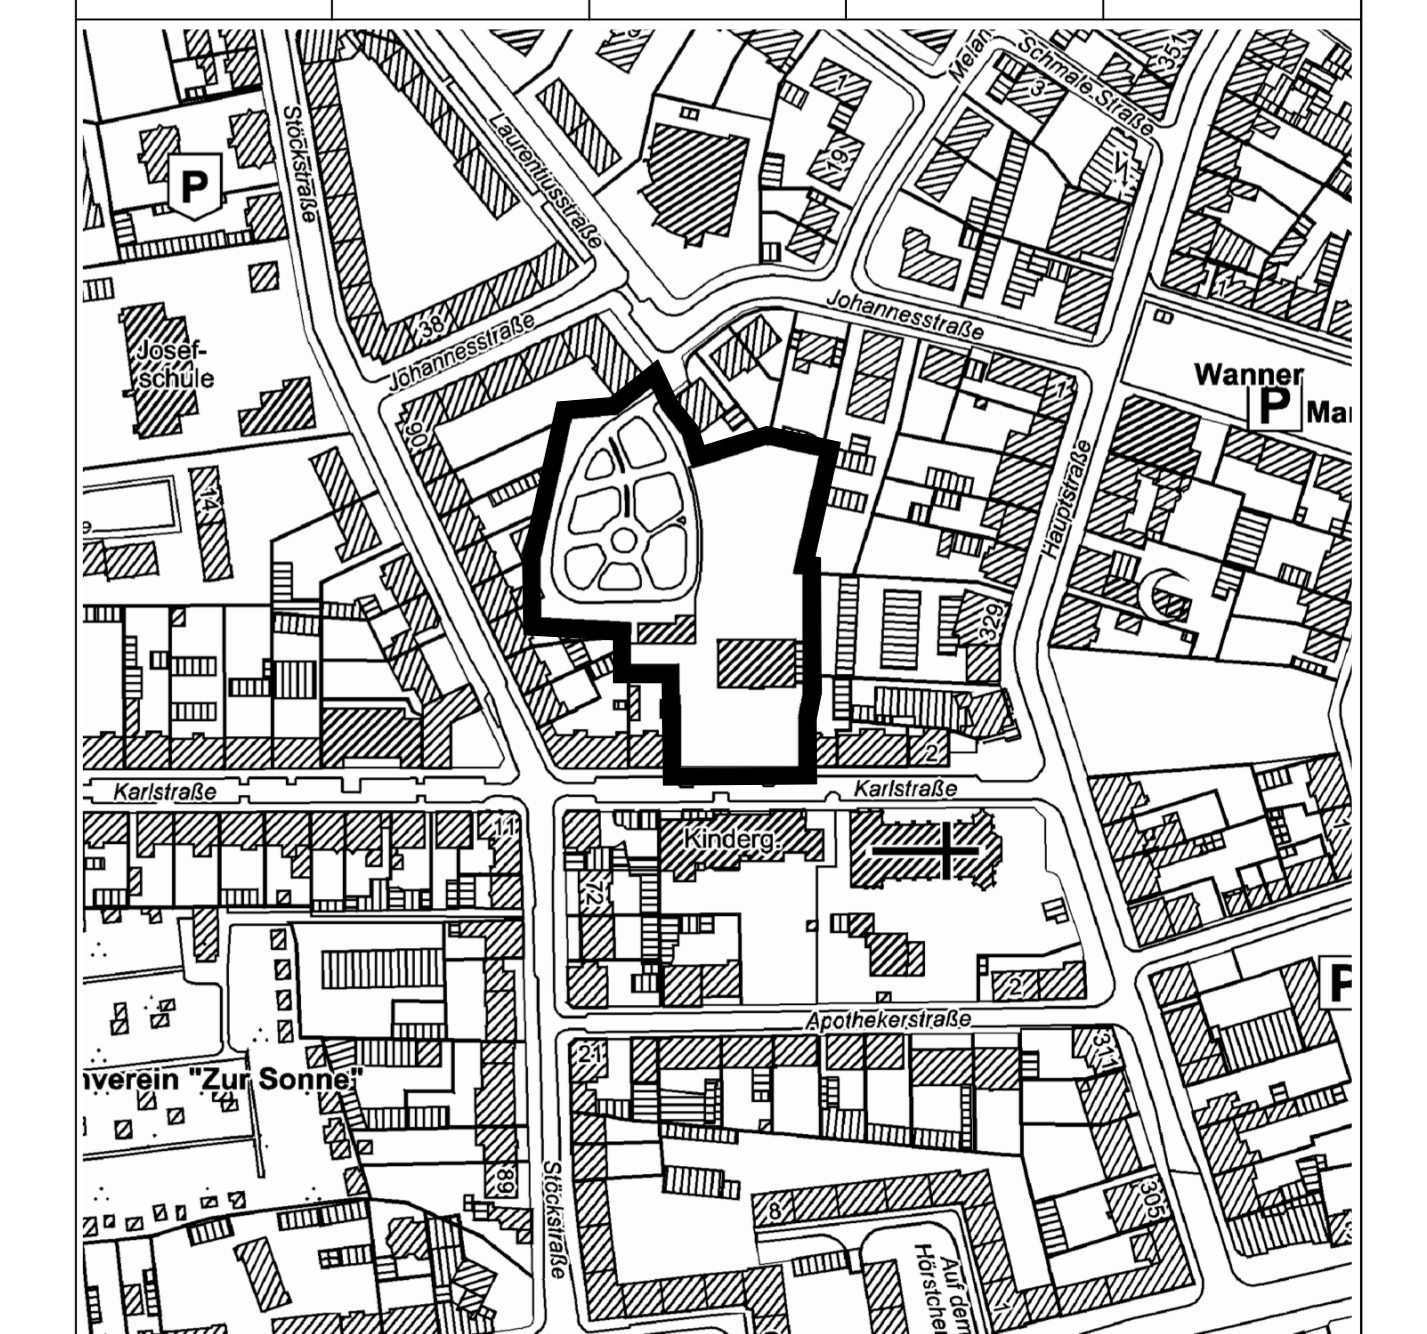

Planentwurf zum Satzungsbeschluss
gem. § 10 BauGB

Verfahren									Inkrafttreten
Die Planunterlagen (Juli 2021) entsprechen den Anforderungen des § 1 der Planzeichenverordnung 1990. Herne, den	Die Festlegung der städtebaulichen Planung ist geometrisch eindeutig. Herne, den	Der Haupt- und Personalausschuss hat am 02.04.2019 die Aufstellung dieses Bebauungsplans beschlossen. Die ortsübliche Bekanntmachung des Beschlusses erfolgte am 14.06.2019 . Herne, den	Die frühzeitige Beteiligung der Öffentlichkeit gemäß § 3 Abs. 1 BauGB erfolgte in der Sitzung der Bezirksvertretung Wanne am 22.06.2019 . Herne, den	Der Entwurf dieses Bebauungsplans wurde den Behörden und sonstigen Trägern öffentlicher Belange zur Beteiligung gem. § 4 Abs. 1 BauGB mit Schreiben vom 29.11.2019 zugewandt. Herne, den	Der Haupt- und Personalausschuss hat am 15.12.2020 beschlossen, den Entwurf dieses Bebauungsplans gemäß § 3 Abs. 2 BauGB öffentlich auszulegen. Herne, den	Der Entwurf dieses Bebauungsplans wurde gemäß § 3 Abs. 2 BauGB in der Zeit vom 07.04.2021 bis einschließlich zum 10.05.2021 öffentlich ausgelegt. Die ortsübliche Bekanntmachung i.S.d. § 3 Abs. 2 Satz 2 BauGB erfolgte am 26.03.2021 . Herne, den	Der Entwurf dieses Bebauungsplans wurde den Behörden und sonstigen Trägern öffentlicher Belange zur Beteiligung gem. § 4 Abs. 2 BauGB mit Schreiben vom 09.09.2020 zugewandt. Herne, den	Der Rat der Stadt hat in seiner Sitzung am 09.09.2020 der Begründung zugestimmt und diesen Bebauungsplan gemäß § 10 BauGB als Satzung beschlossen. Herne, den	Die ortsübliche Bekanntmachung gemäß § 10 Abs. 3 BauGB erfolgte am 09.09.2020 . Mit der Bekanntmachung tritt der Bebauungsplan in Kraft. Herne, den
Städt. Obervermessungsamt	Stadtrat	Ltd. Städt. Baudirektor	Der Oberbürgermeister	Städt. Oberverwaltungsamt	Ltd. Städt. Baudirektor	Der Oberbürgermeister	Ltd. Städt. Baudirektor	Der Oberbürgermeister	Ltd. Städt. Baudirektor

Stadtbezirk Wanne
Gemarkung Wanne-Eickel
Flur 006

Entwurf: Architekturbüro Klemencic, Bottrop