


Vorhabenbezogener Bebauungsplan

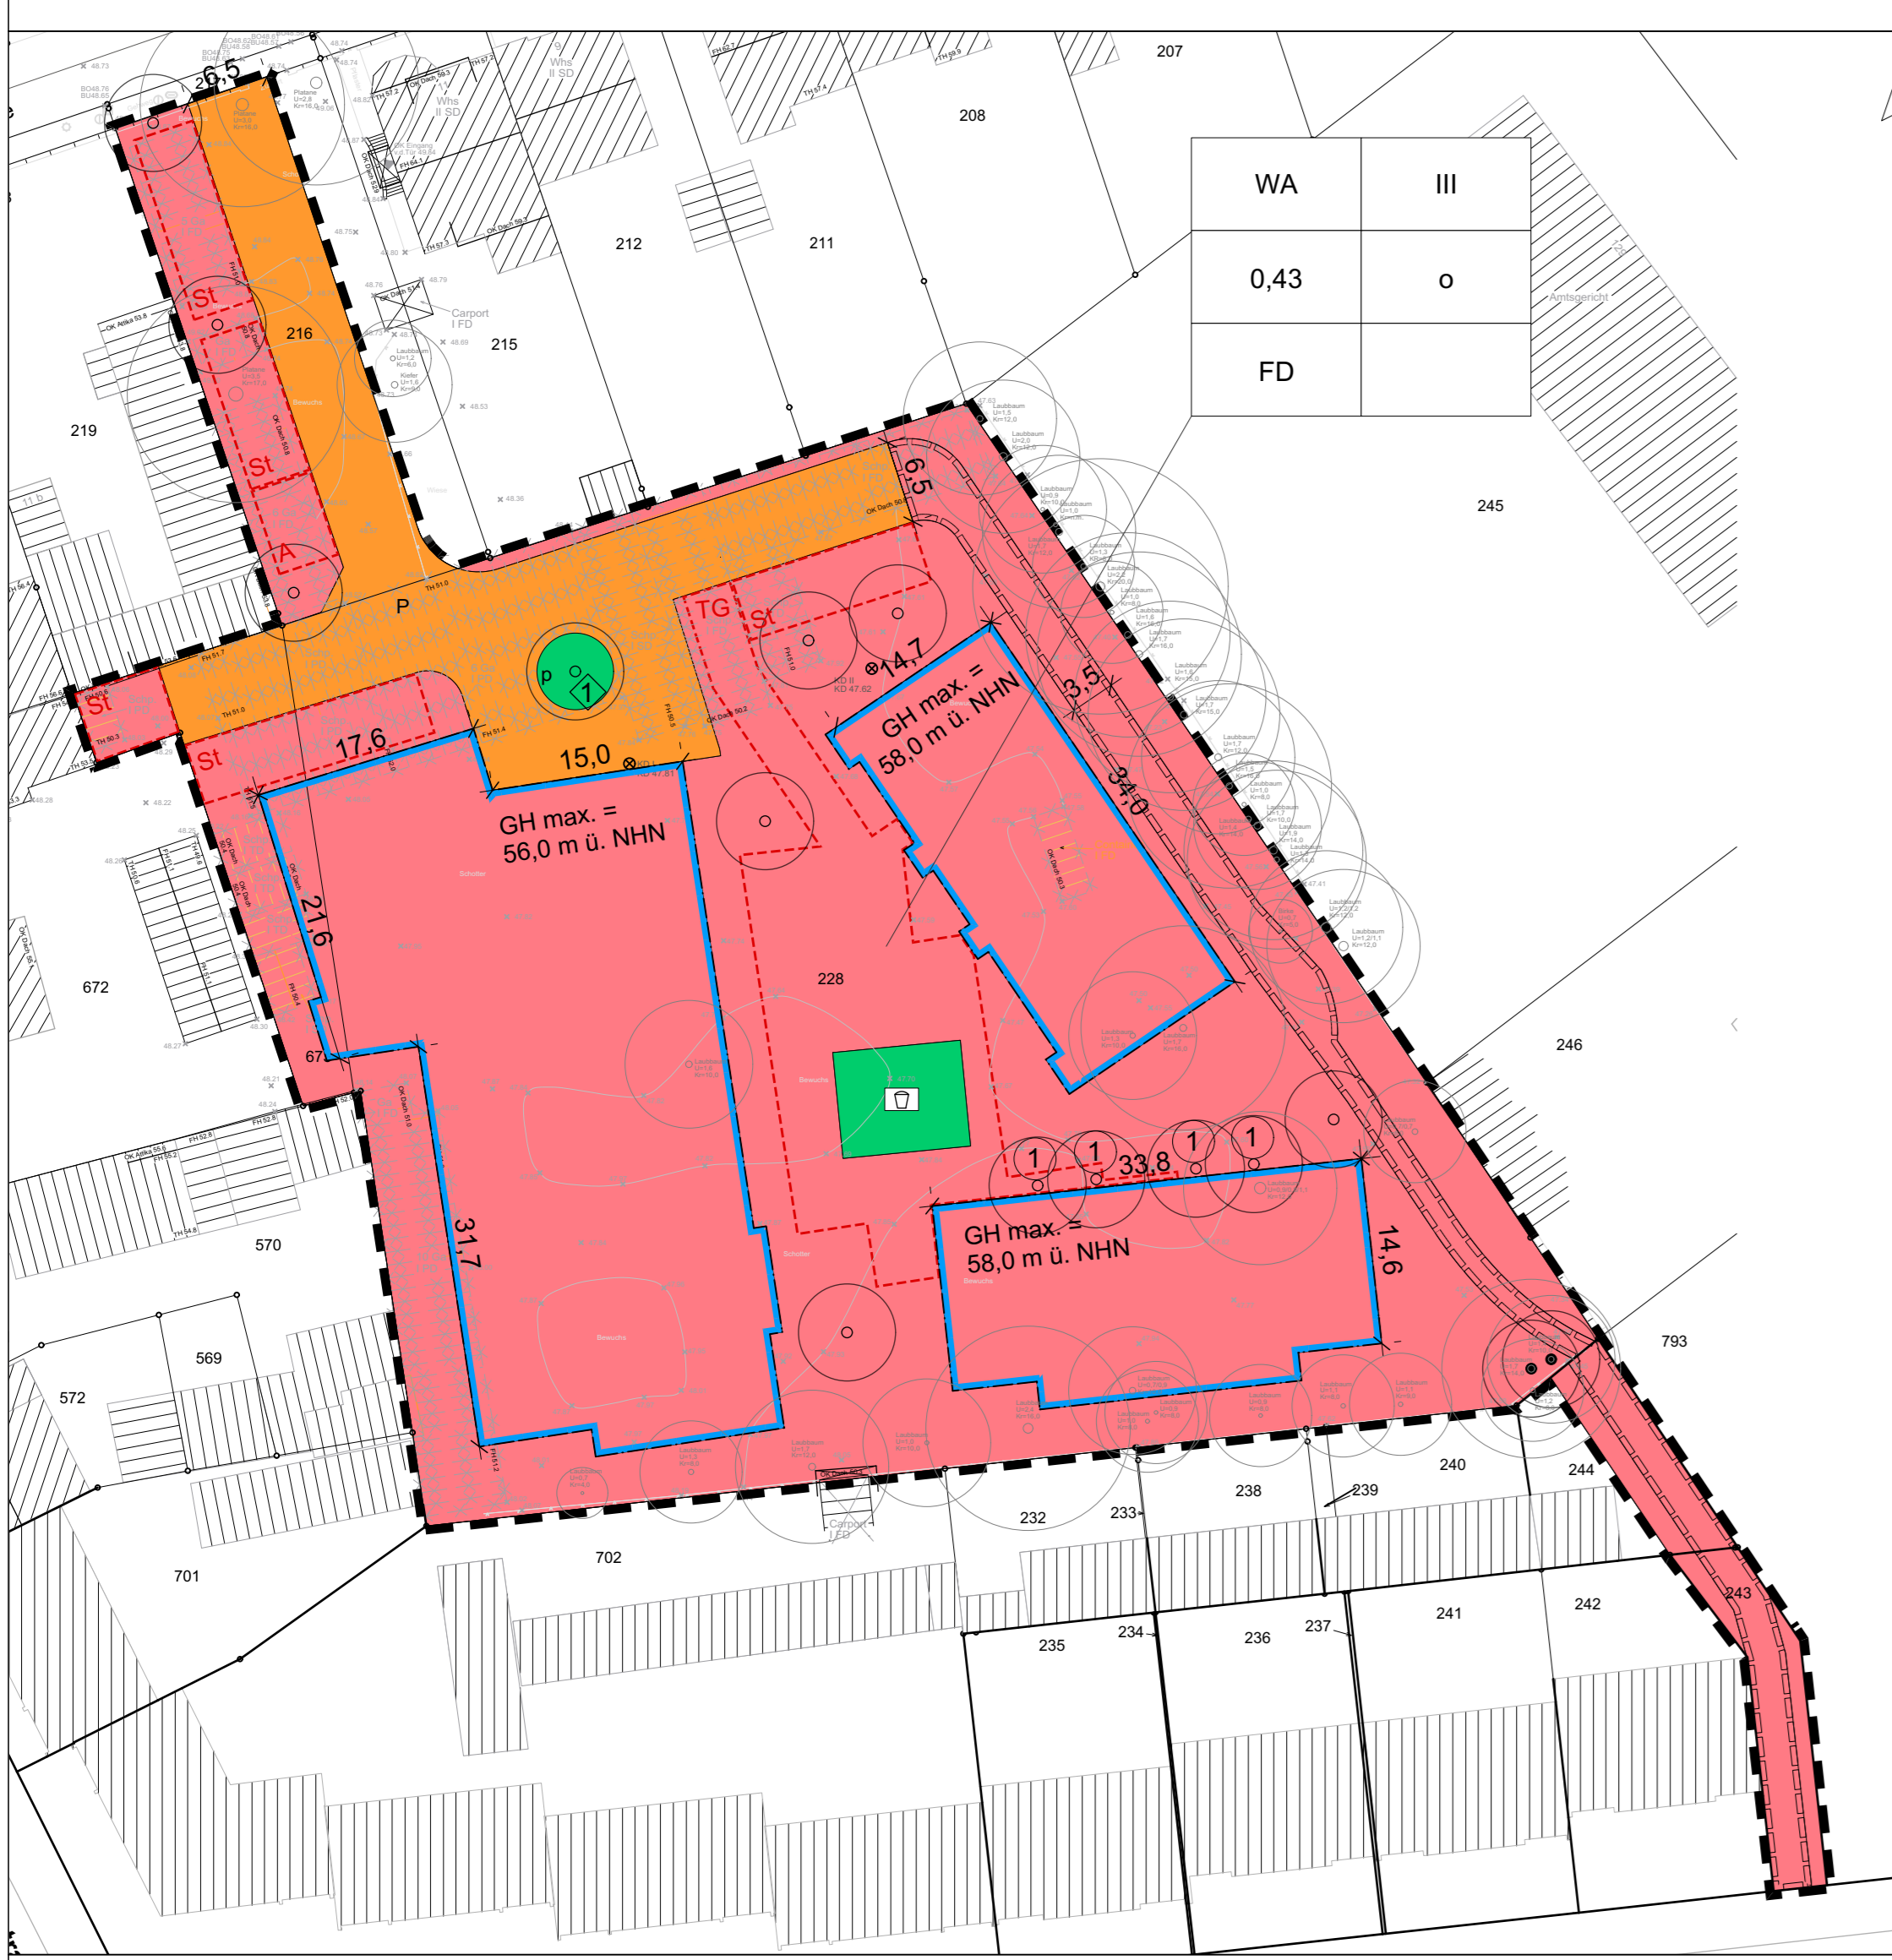

I. ZEICHNERISCHE FESTSETZUNGEN

- 1. Art der baulichen Nutzung
2. Maß der baulichen Nutzung
3. Bauweise, überbaubare Grundstücksflächen
4. Flächen für Stellplätze, Garagen und Nebenanlagen
5. Verkehrsflächen
6. Grünflächen

Vorhaben- und Erschließungsplan



Legende zum Vorhaben- und Erschließungsplan

- Legende zum Vorhaben- und Erschließungsplan
II Anzahl der Vollgeschosse
Legende zum Beiplan
19 Stellplätze für die DRK Verwaltung und ambulante betreute Wohngruppen
26 Stellplätze für die Wohnhäuser

II. TEXTLICHE FESTSETZUNGEN

- 1. Art der baulichen Nutzung
1.1. Allgemeines Wohngebiet
2. Maß der baulichen Nutzung
2.1. Höhe baulicher Anlagen
3. Überbaubare Grundstücksflächen
4. Stellplätze, Garagen und Nebenanlagen
5. Maßnahmen zum Schutz, zur Pflege und zur Entwicklung von Boden, Natur und Landschaft
6. Flächen zur Anpflanzung und zum Erhalt von Bäumen, Sträuchern und sonstigen Bepflanzungen

IV. HINWEISE

- 1. Artenschutz
2. Baumschutz
3. Denkmalschutz
4. Kampfmittel
5. Entsorgung von Niederschlagswasser
6. Berücksichtigung der Spielfeldsatzung
7. Einsichtnahme von Gesetzen, DIN-Normen, technischen Regelwerken, Richtlinien und Gutachten
8. Bergbau

 


Table with 5 columns: Fachbeiträge, Rechtsgrundlagen, Bezeichnung des Bebauungsplanes, Fachbereich, Abteilung, Sachbearb., Gefertigt, Maßstab.

Ansichten und Schnitte (ohne Maßstab)



Table with 10 columns detailing the approval process (Verfahren) and the approval of the plan (Inkrafttreten).

Stadt Herne logo and title: Fachbereich Umwelt und Stadtplanung, Vorhabenbezogener Bebauungsplan Nr. 29 - Gabelsberger Straße -