


0901

Meldergruppe: 0901	Melderart: Optischer Rauchmelder	Geschoss/ Flur: Bauteil B 9. Obergeschoss	Raum: Büro 901 - 904	Melderanzahl: 4	Montageort: Zwischendecke
------------------------------	--	---	--	---------------------------	-------------------------------------

Bemerkungen:

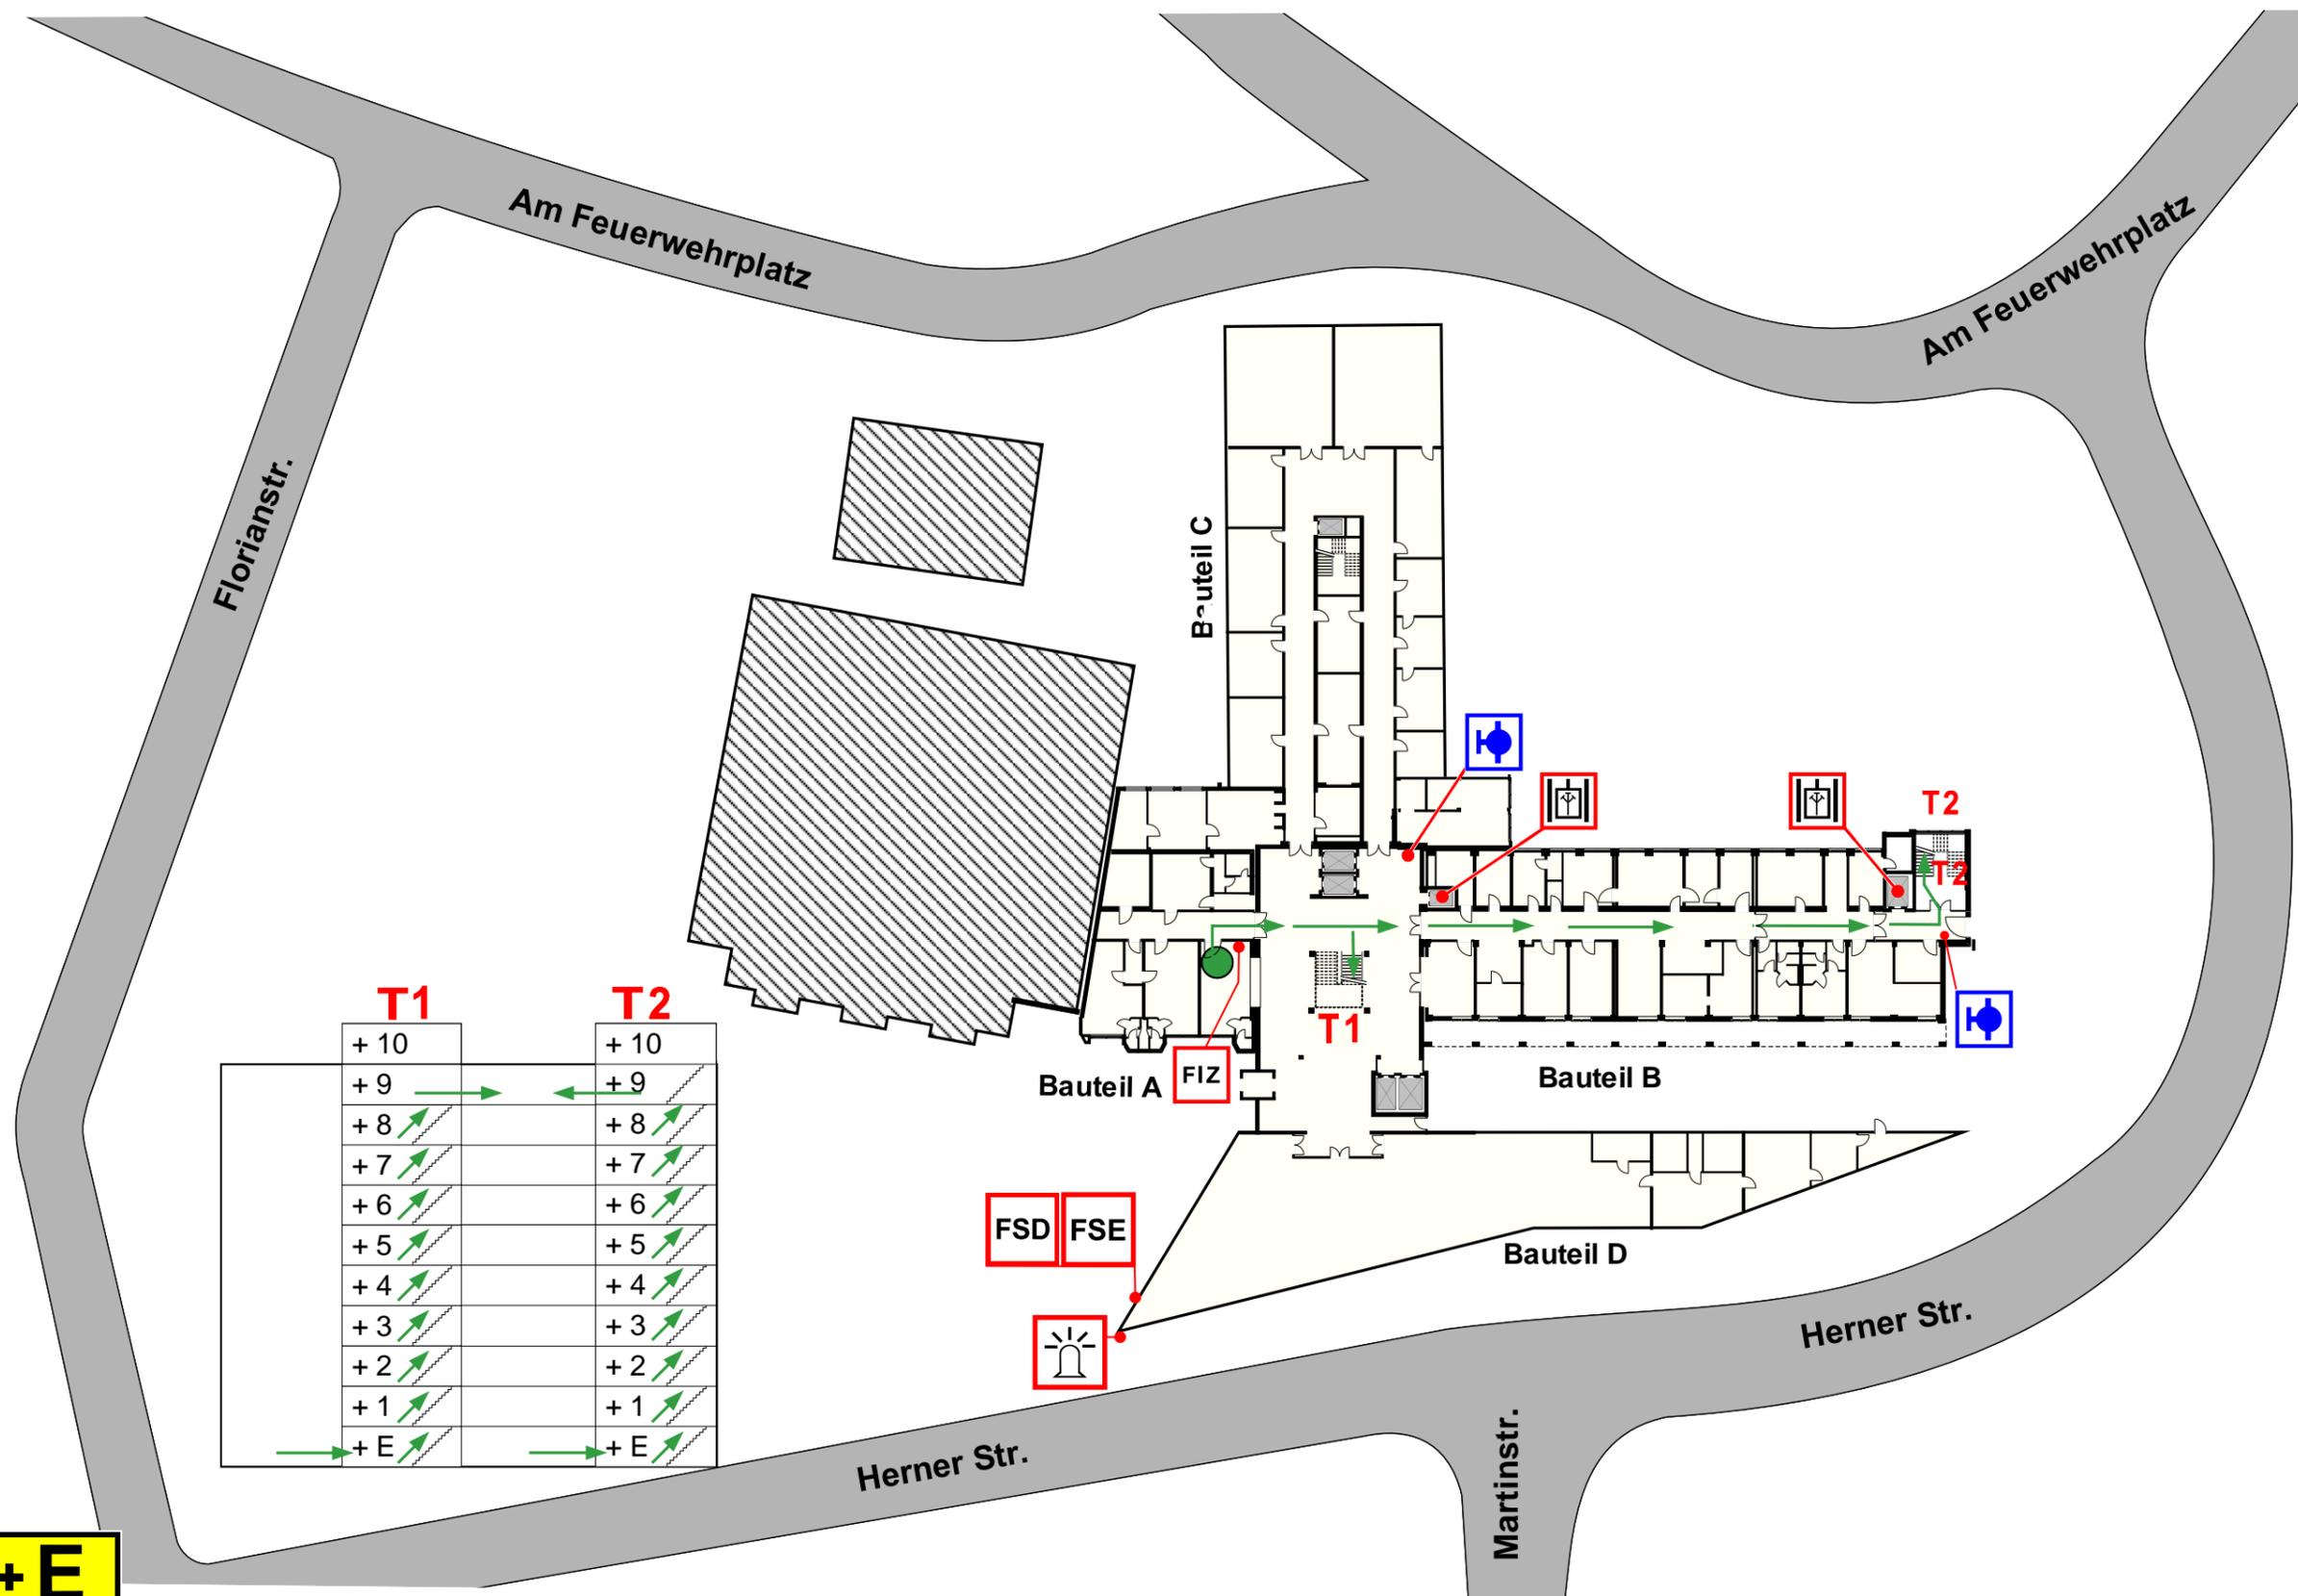


- Legende:**
- Standort
 - ☼ Blitzleuchte
 - FSD Feuerwehr-Schlüsseldepot
 - FSE Freischaltelement
 - FIZ Feuerwehr-Informationszentrum
 - BMZ Brandmeldezentrale
 - HM Hauptmelder
 - FAT Feuerwehr-Anzeigetableau
 - FBF Feuerwehr-Bedienfeld
 - i Information für die Feuerwehr
 - ← Einsatzweg
 - T1 Treppenraum
 - ☼ Feuerwehraufzug
 - ☼ Wandhydrant

Meldergruppe: 0901	Melderart: Optischer Rauchmelder	Geschoss/ Flur: Bauteil B 9. Obergeschoss	Raum: Büro 901 - 904	Melderanzahl: 4	Montageort: Zwischendecke	Bemerkungen:
------------------------------	--	---	------------------------------------	---------------------------	-------------------------------------	--------------

 Leiter für
Zwischendeckenmelder
im Raum 921 Technik

Legende:

-  Einsatzweg
-  Automatischer Melder
-  Überwachungsbereich
-  Wandhydrant
-  Schlauchanschlussventil
C-Anschluss, nass
-  Feuerwehraufzug
- T1** Treppenraum

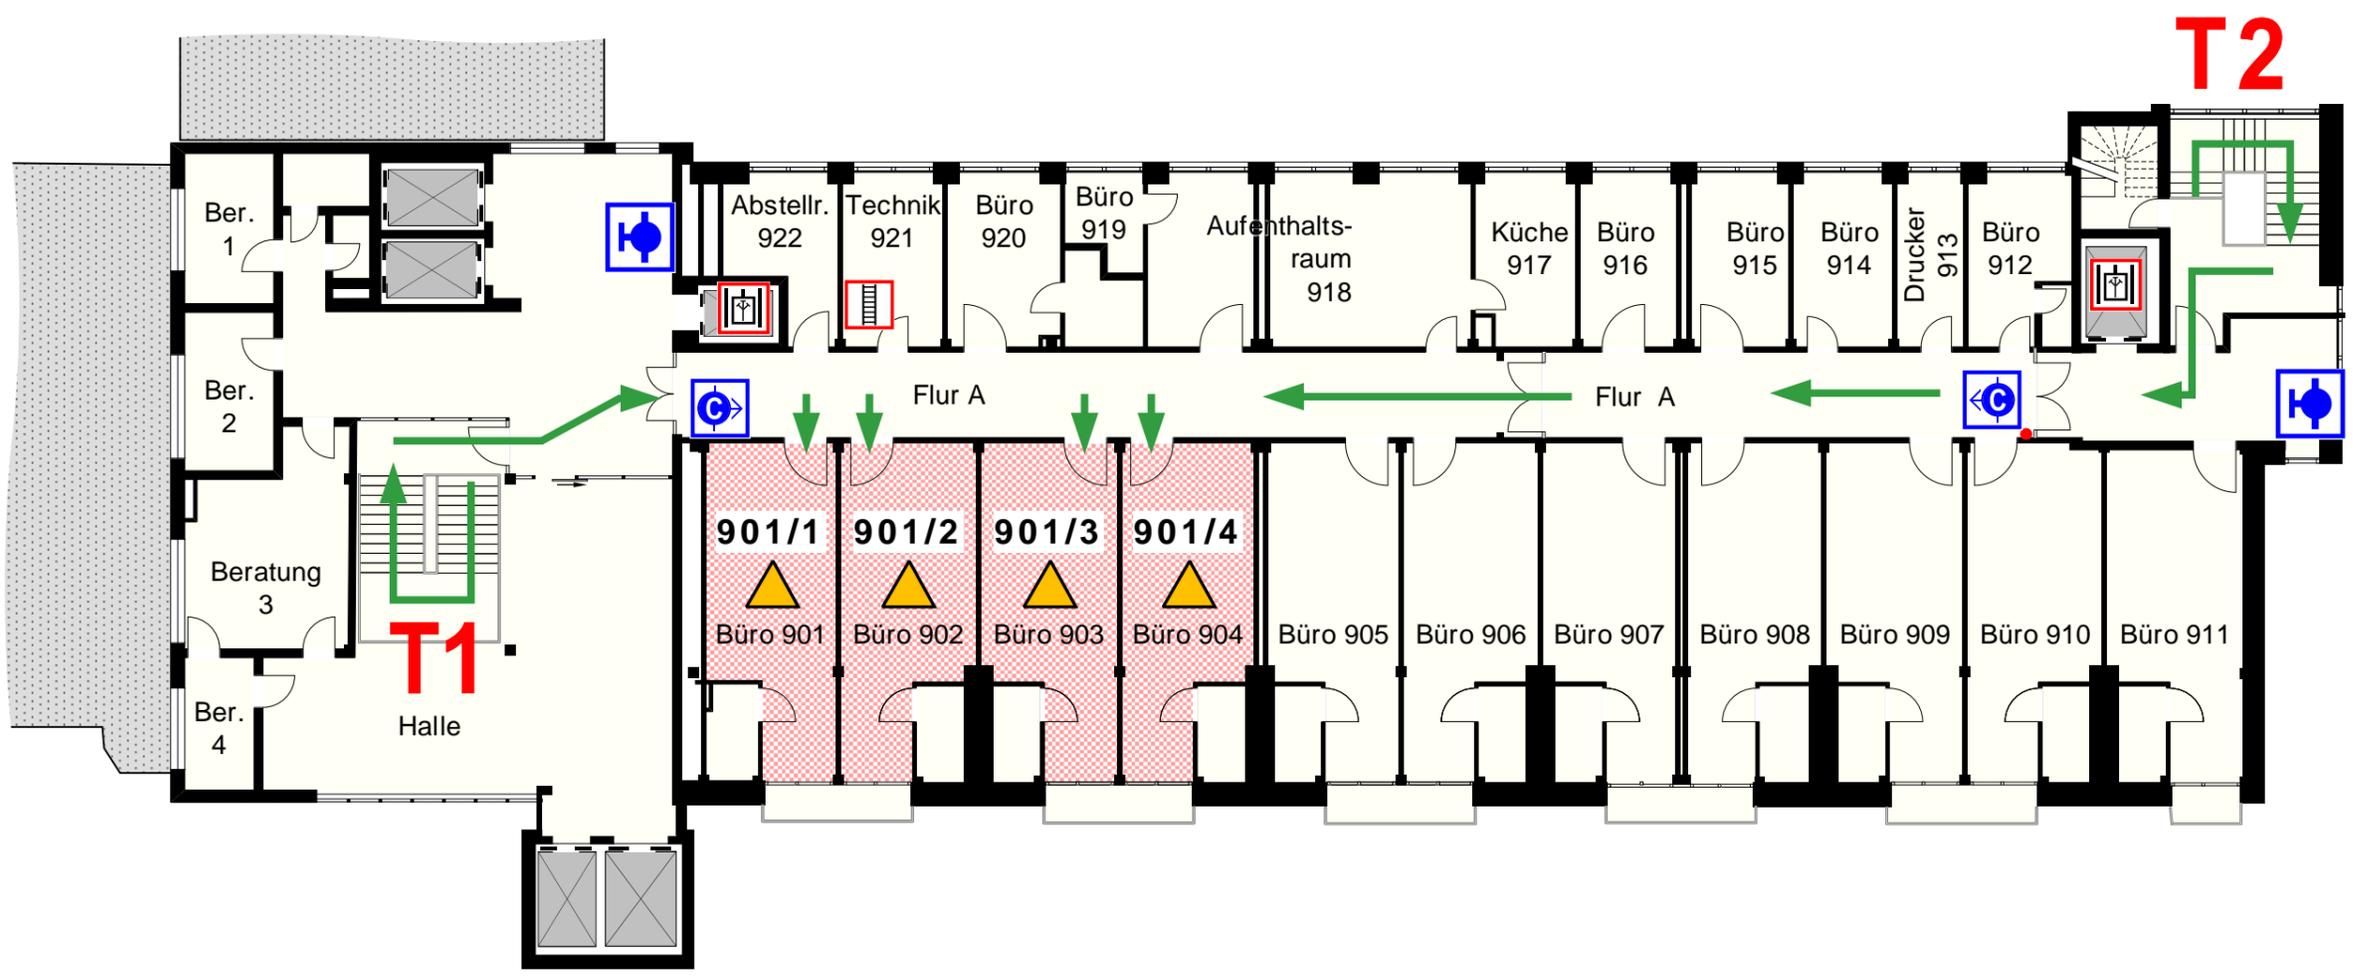

+9

Brandmeldeanlage: 0112	Objekt: Muster Muster	2 Seite von 2 Seiten	Stand: 24.08.2022
-------------------------------	----------------------------------	-------------------------	-------------------