


Anhang

- Anhang 1: Räumliche Abgrenzung des ZVB Hauptzentrum Herne-Mitte
- Anhang 2: Räumliche Abgrenzung des ZVB Nebenzentrum Wanne-Mitte
- Anhang 3: Räumliche Abgrenzung des ZVB Nahversorgungszentrum Sodingen
- Anhang 4: Räumliche Abgrenzung des ZVB Nahversorgungszentrum Eickel
- Anhang 5: Räumliche Abgrenzung des ZVB Nahversorgungszentrum Röhlinghausen
- Anhang 6: Räumliche Abgrenzung des ZVB Nahversorgungszentrum Holsterhausen
- Anhang 7: Räumliche Abgrenzung des ZVB Nahversorgungszentrum Baukau

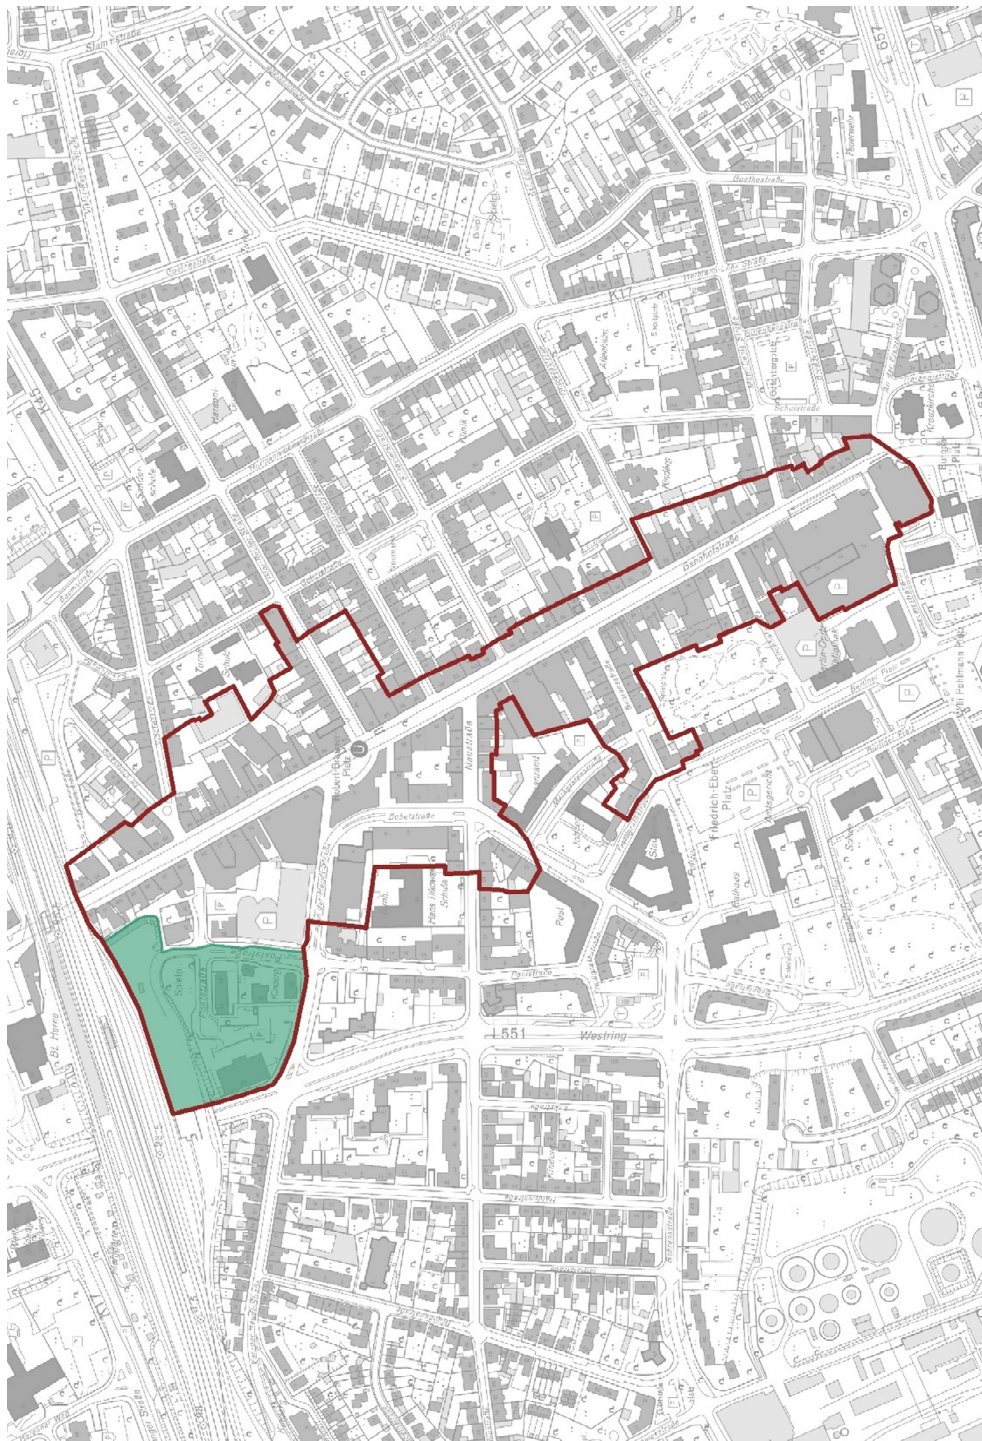


Administrative Grenzen

- Stadtteil
- Kommune


Zentren- und Standortabgrenzungen

- ZVB-Abgrenzung nach MP 2020
- Potentiallage nach MP 2020

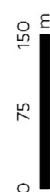

Anhang 1: Räumliche Abgrenzung des ZVB Hauptzentrum Herne-Mitte

Quelle: Darstellung Stadt + Handel; Bestandsdaten: Erhebung Stadt + Handel 04-06/2017; ZVB-Abgrenzung: siehe Legende; Kartengrundlage: Stadt Herne.

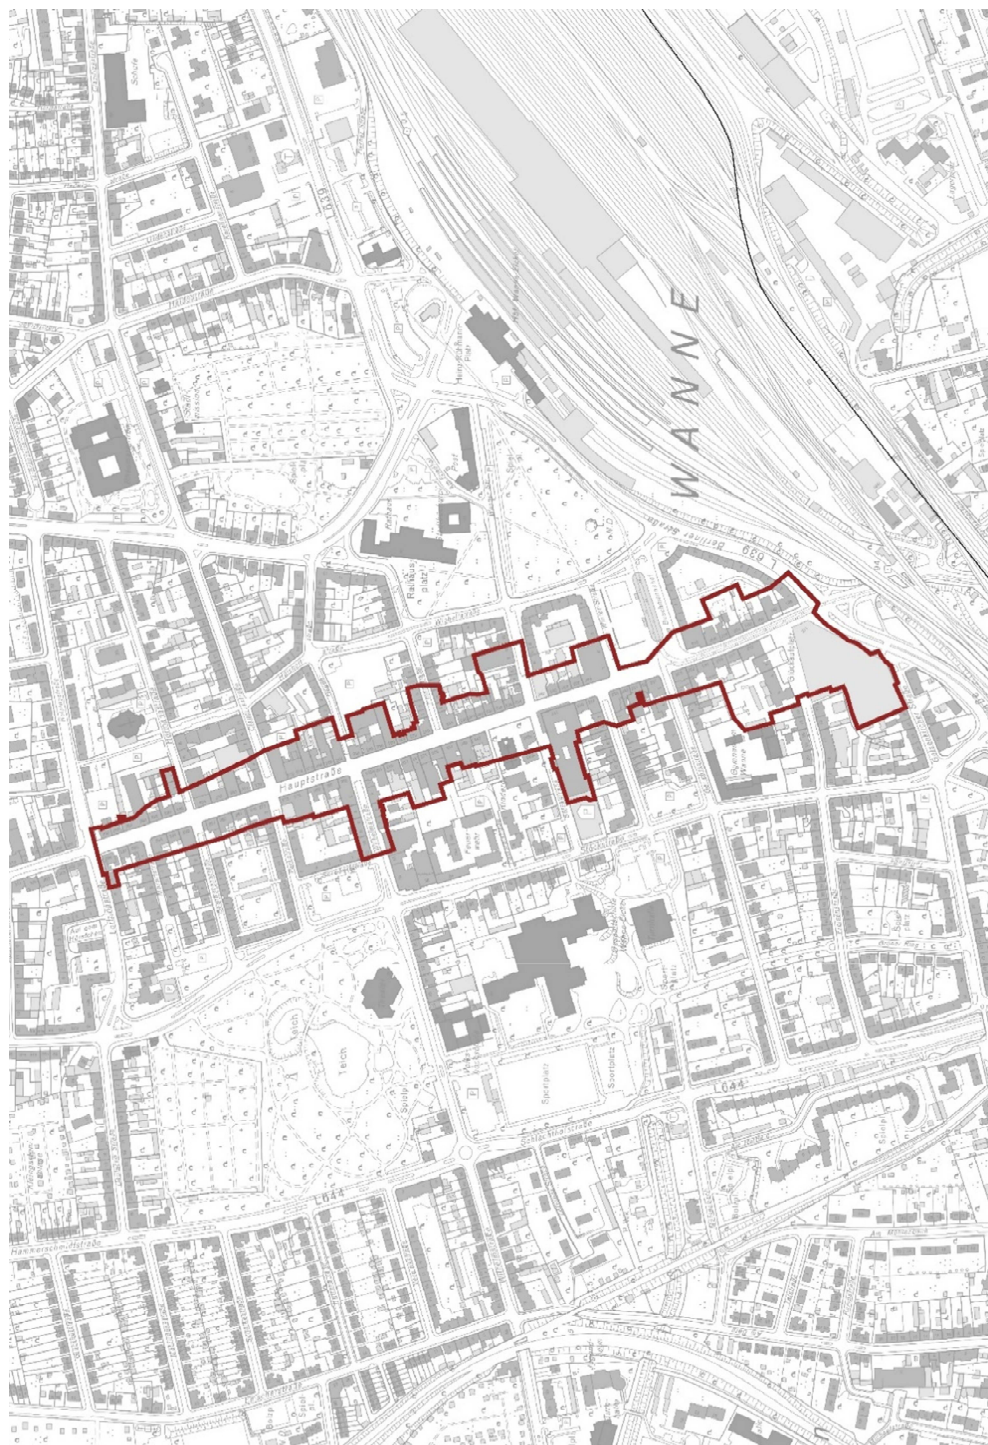

Administrative Grenzen

- Stadtteil
- Kommune


Zentren- und Standortabgrenzungen

- ZVB-Abgrenzung nach MP 2020 *



Anhang 2: Räumliche Abgrenzung des ZVB Nebenzentrum Wanne-Mitte

Quelle: Darstellung Stadt + Handel; Bestandsdaten: Erhebung Stadt + Handel 04-06/2017; ZVB-Abgrenzung: siehe Legende; Kartengrundlage: Stadt Herne; * geringfügige Anpassung aufgrund veränderter Kartengrundlage.

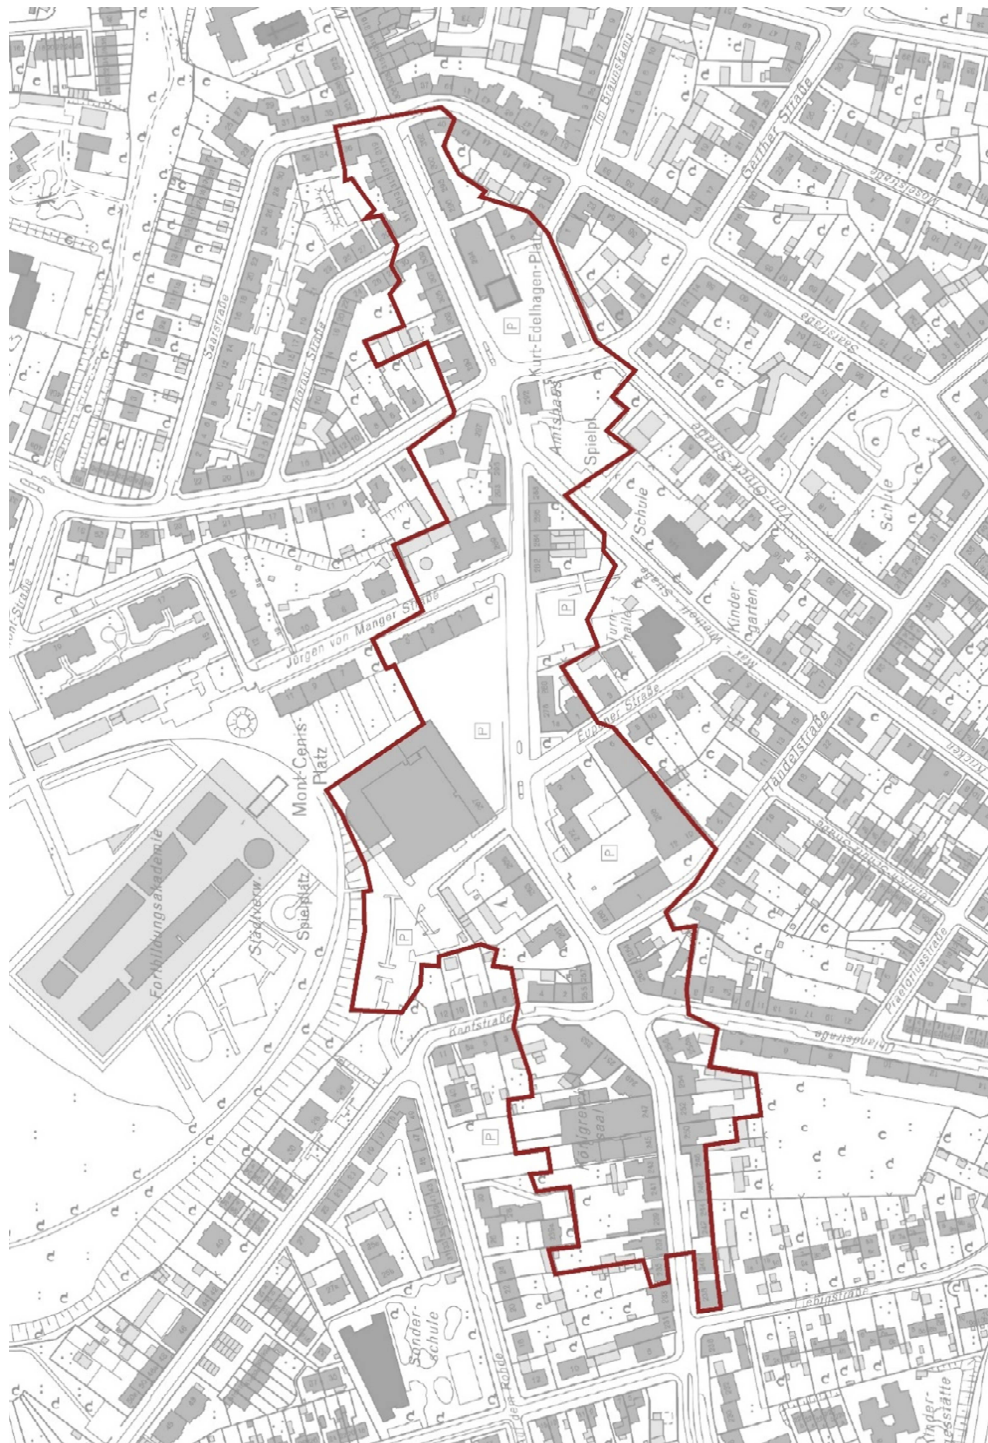

Administrative Grenzen

- Stadtteil
- Kommune


Zentren- und Standortabgrenzungen

- ZVB-Abgrenzung nach MP 2020

0 37,5 75 m

Anhang 3: Räumliche Abgrenzung des ZVB Nahversorgungszentrum Sodingen

Quelle: Darstellung Stadt + Handel; Bestandsdaten: Erhebung Stadt + Handel 04-06/2017; ZVB-Abgrenzung: siehe Legende; Kartengrundlage: Stadt Herne.

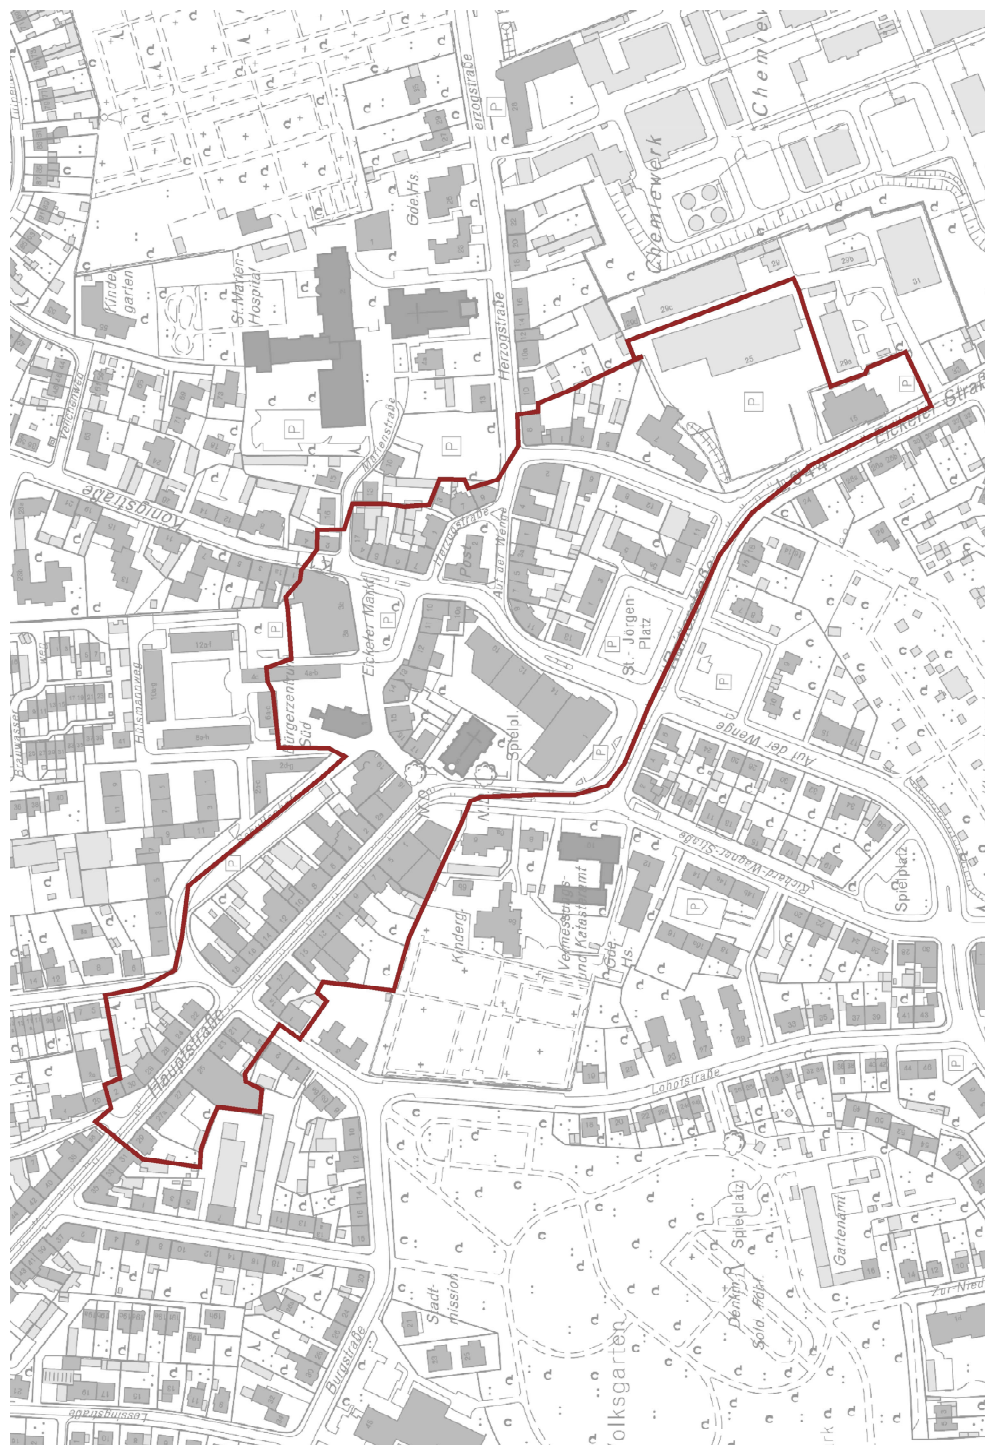

Administrative Grenzen

- Stadtteil
- Kommune


Zentren- und Standortabgrenzungen

- ZVB-Abgrenzung nach MP 2020



Anhang 4: Räumliche Abgrenzung des ZVB Nahversorgungszentrum Eickel

Quelle: Darstellung Stadt + Handel; Bestandsdaten: Erhebung Stadt + Handel 04-06/2017; ZVB-Abgrenzung: siehe Legende; Kartengrundlage: Stadt Herne.

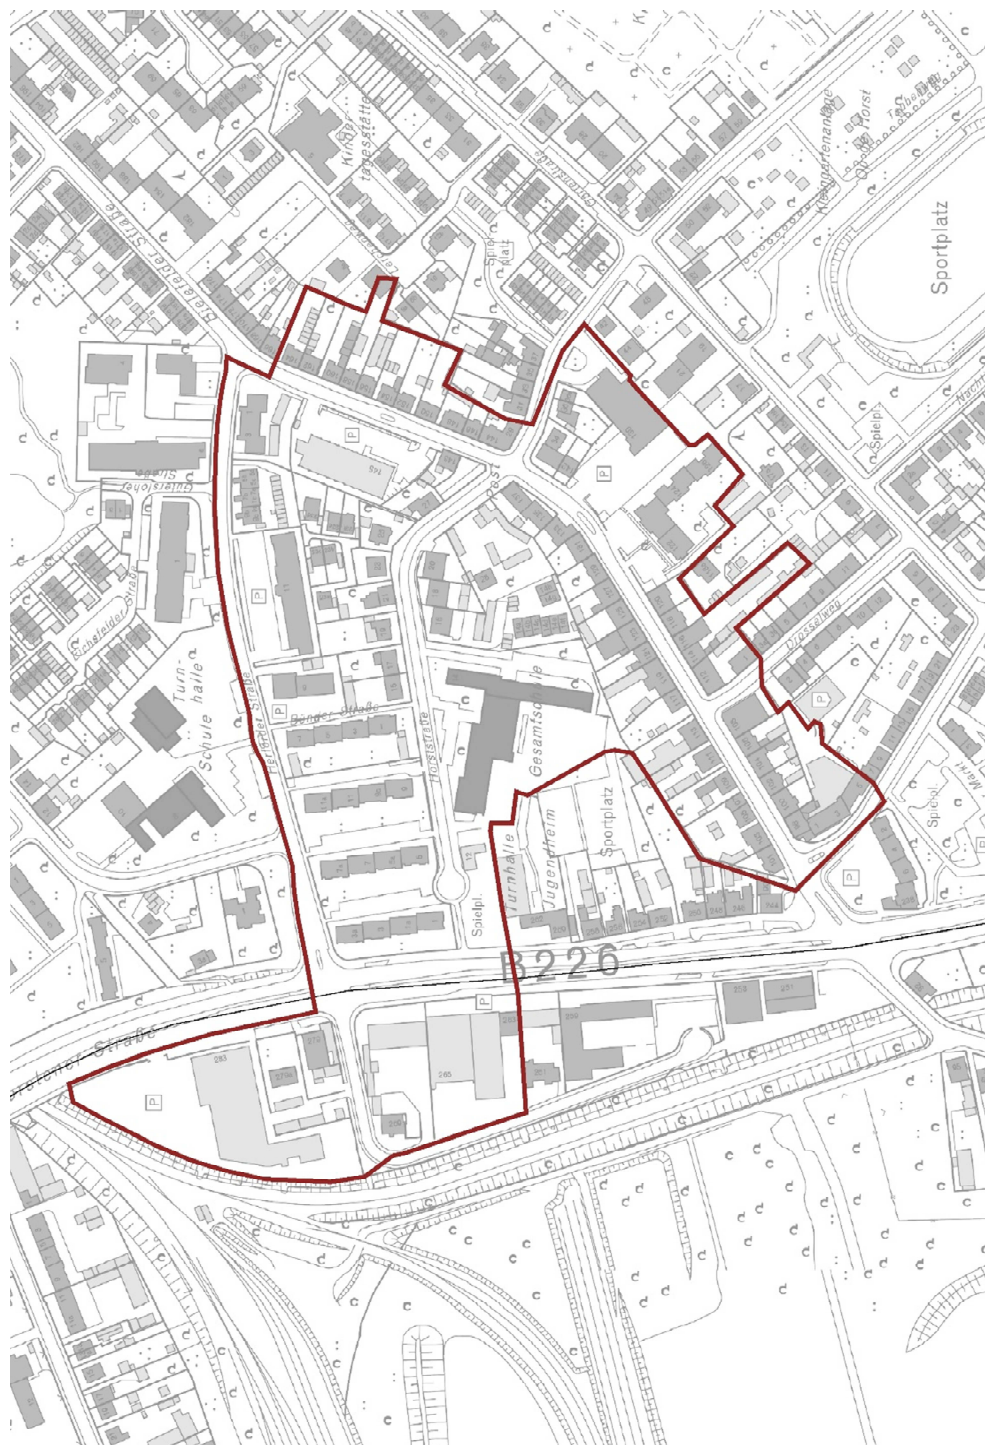


Administrative Grenzen

Stadtteil

Kommune


Zentren- und Standortabgrenzungen

ZVB-Abgrenzung nach MP 2020

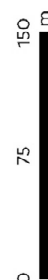

Anhang 5: Räumliche Abgrenzung des ZVB Nahversorgungszentrum Holsterhausen

Quelle: Darstellung Stadt + Handel; Bestandsdaten: Erhebung Stadt + Handel 04-06/2017; ZVB-Abgrenzung: siehe Legende; Kartengrundlage: Stadt Herne.

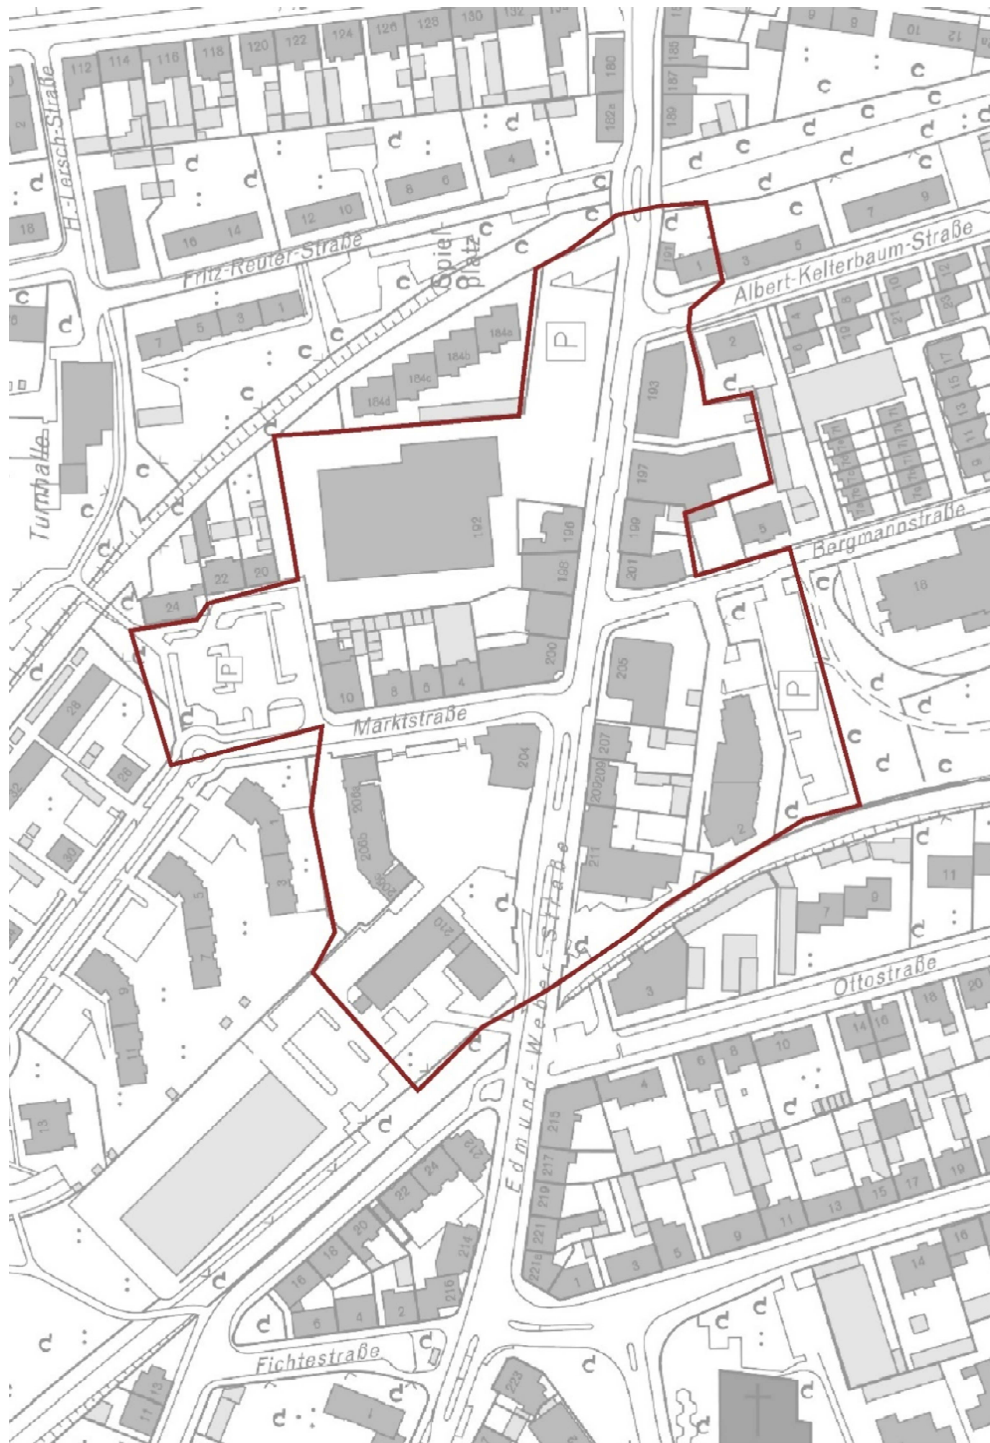

Administrative Grenzen

- Stadtteil
- Kommune

Zentren- und Standortabgrenzungen

- ZVB-Abgrenzung nach MP 2020



Anhang 6: Räumliche Abgrenzung des ZVB Nahversorgungszentrum Röhlinghausen

Quelle: Darstellung Stadt + Handel; Bestandsdaten: Erhebung Stadt + Handel 04-06/2017; ZVB-Abgrenzung: siehe Legende; Kartengrundlage: Stadt Herne.

KONTAKT

Stadt + Handel Beckmann und Föhler Stadtplaner PartGmbH

info@stadt-handel.de

www.stadt-handel.de

Amtsgericht Essen

Partnerschaftsregister-
nummer PR 3496

Hauptsitz Dortmund

Standort Dortmund

Hörder Hafenstraße 11

44263 Dortmund

Fon +49 231 86 26 890

Fax +49 231 86 26 891

Standort Hamburg

Tibarg 21

22459 Hamburg

Fon +49 40 53 30 96 46

Fax +49 40 53 30 96 47

Standort Karlsruhe

Beiertheimer Allee 22

76137 Karlsruhe

Fon +49 721 14 51 22 62

Fax +49 721 14 51 22 63

Standort Leipzig

Markt 9

04109 Leipzig

Fon +49 341 92 72 39 42

Fax +49 341 92 72 39 43