


**Legende:**

- Fachbau
- Gemweg
- Gemwegbehälter / Aufpflasterung
- Grünflächen / Baumscheibenausbildung gemäß Regelbauart
- Radfahrstreifen (Markierung) geplant
- Baum - geplant / vorhanden
- Regenlauf geplant / vorhanden
- Entwässerungsrinne 1624 cm
- Beleuchtung geplant / vorhanden
- R Rundrand 15/25 cm
- H Hochbord 15/50 cm
- / - Bordstein / abgesenkt
- / - Markierung geplant / vorhanden
- ⊕ Gaschleber vorhanden
- ⊖ Unterflurhydrant vorhanden
- ⊖ Schallehrank vorhanden
- ⊗ Schachtkessel vorhanden
- ⊕ Beschließung vorhanden

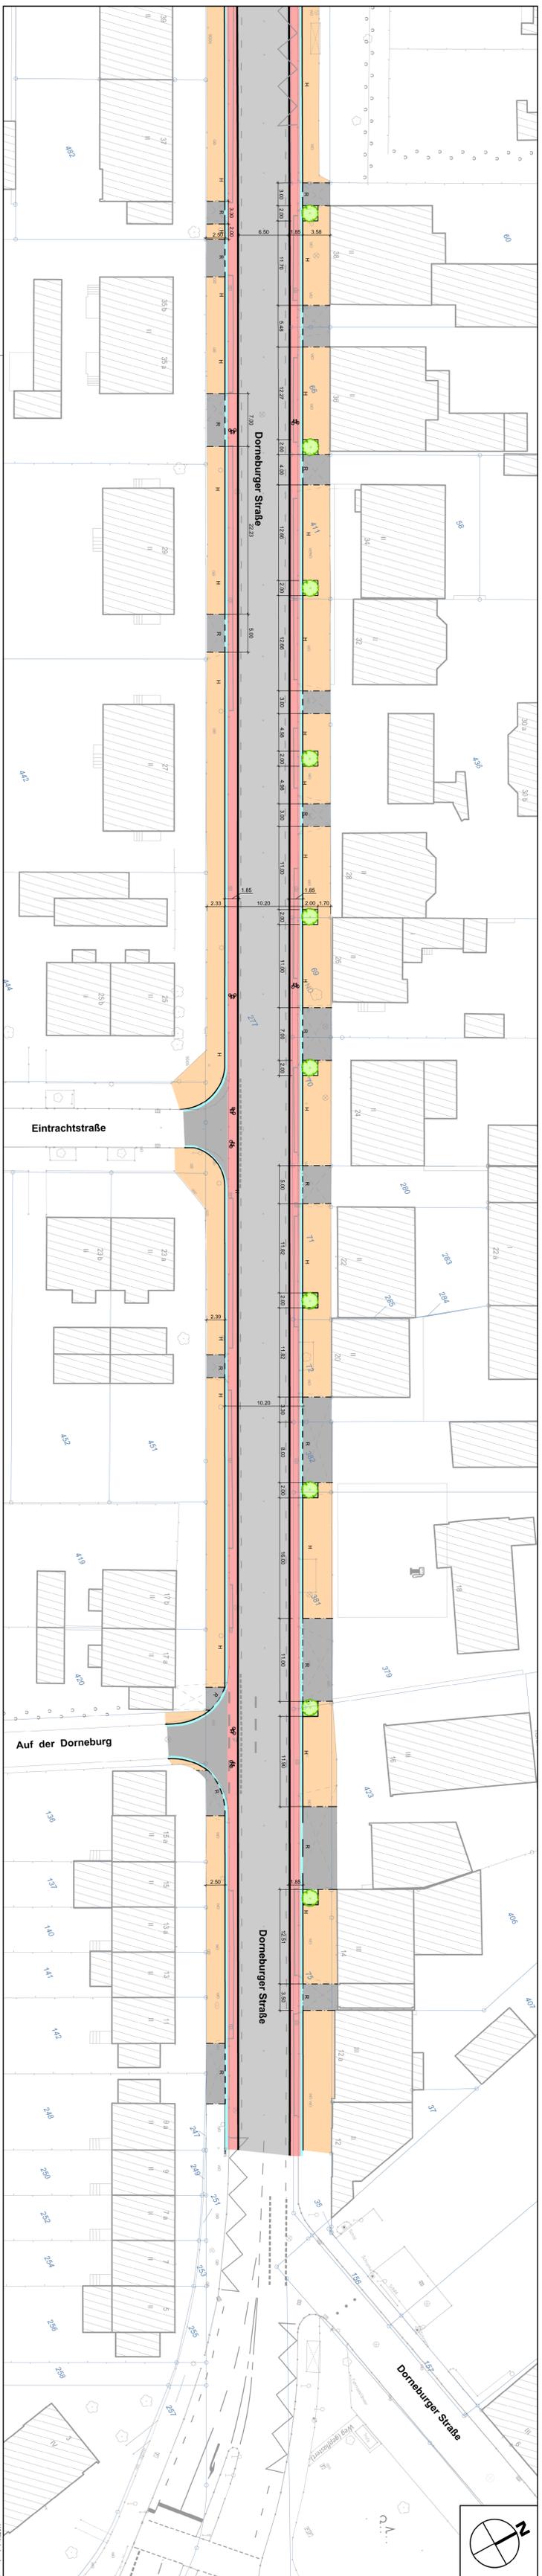

**Stadt Herne**  
Mit Güte, Mit Freude, Mit Zukunft.

**Soziale Stadt Wanne Süd**  
Dorneburger Straße

Maßnahme: - FB Tiefbau und Verkehr - Verkehrsplanung

Bezeichnung: **Legelan Variante Radfahrstreifen**

Datum: 14.01.2021  
M: 1.250  
Blatt: 1(1)  
Datum: \_\_\_\_\_

Fachbereichsleiter: \_\_\_\_\_  
Statthalter: \_\_\_\_\_

Datensatz: 2021-01-13\_E-DorneburgerStrasse\_Radfahrstreifen.dwg  
Pfad: C:\Users\m.koch\Documents\2021-01-13\_E-DorneburgerStrasse\_Radfahrstreifen.dwg

**Änderungen**

Index	Datum	bearbeitet	gezeichnet	geprüft	Art der Änderung

**Bordstein Barrierefreier Ausbau**  
Taststein Typ S  
Übergangstein 3 - weiß  
Schragstein 3 - grau  
Noppenplatten  
Rollenplatten

Paraschinen sind nicht maßstablich dargestellt.

Genäts VOB - Teil B 53 sind alle Maße und Höhen richtig abgemessen und zu prüfen!  
Anmerkungen über die Ausführung sind im Protokoll zu vermerken.  
Der Auftraggeber hat sich über die genauen Höhe aller Ver- und Einbauelemente zu alle Höhen in über NN.

Hiermit erfolgt gem. §45 SVO die Anordnung der in diesem Plan eingetragenen Veranschaulichungen.  
Herne, den \_\_\_\_\_  
Datum \_\_\_\_\_  
Unterschrift \_\_\_\_\_