


1211 A ehem. GS Dannekampschule, HG, Hauptgebäude / 01 1. Obergeschoss

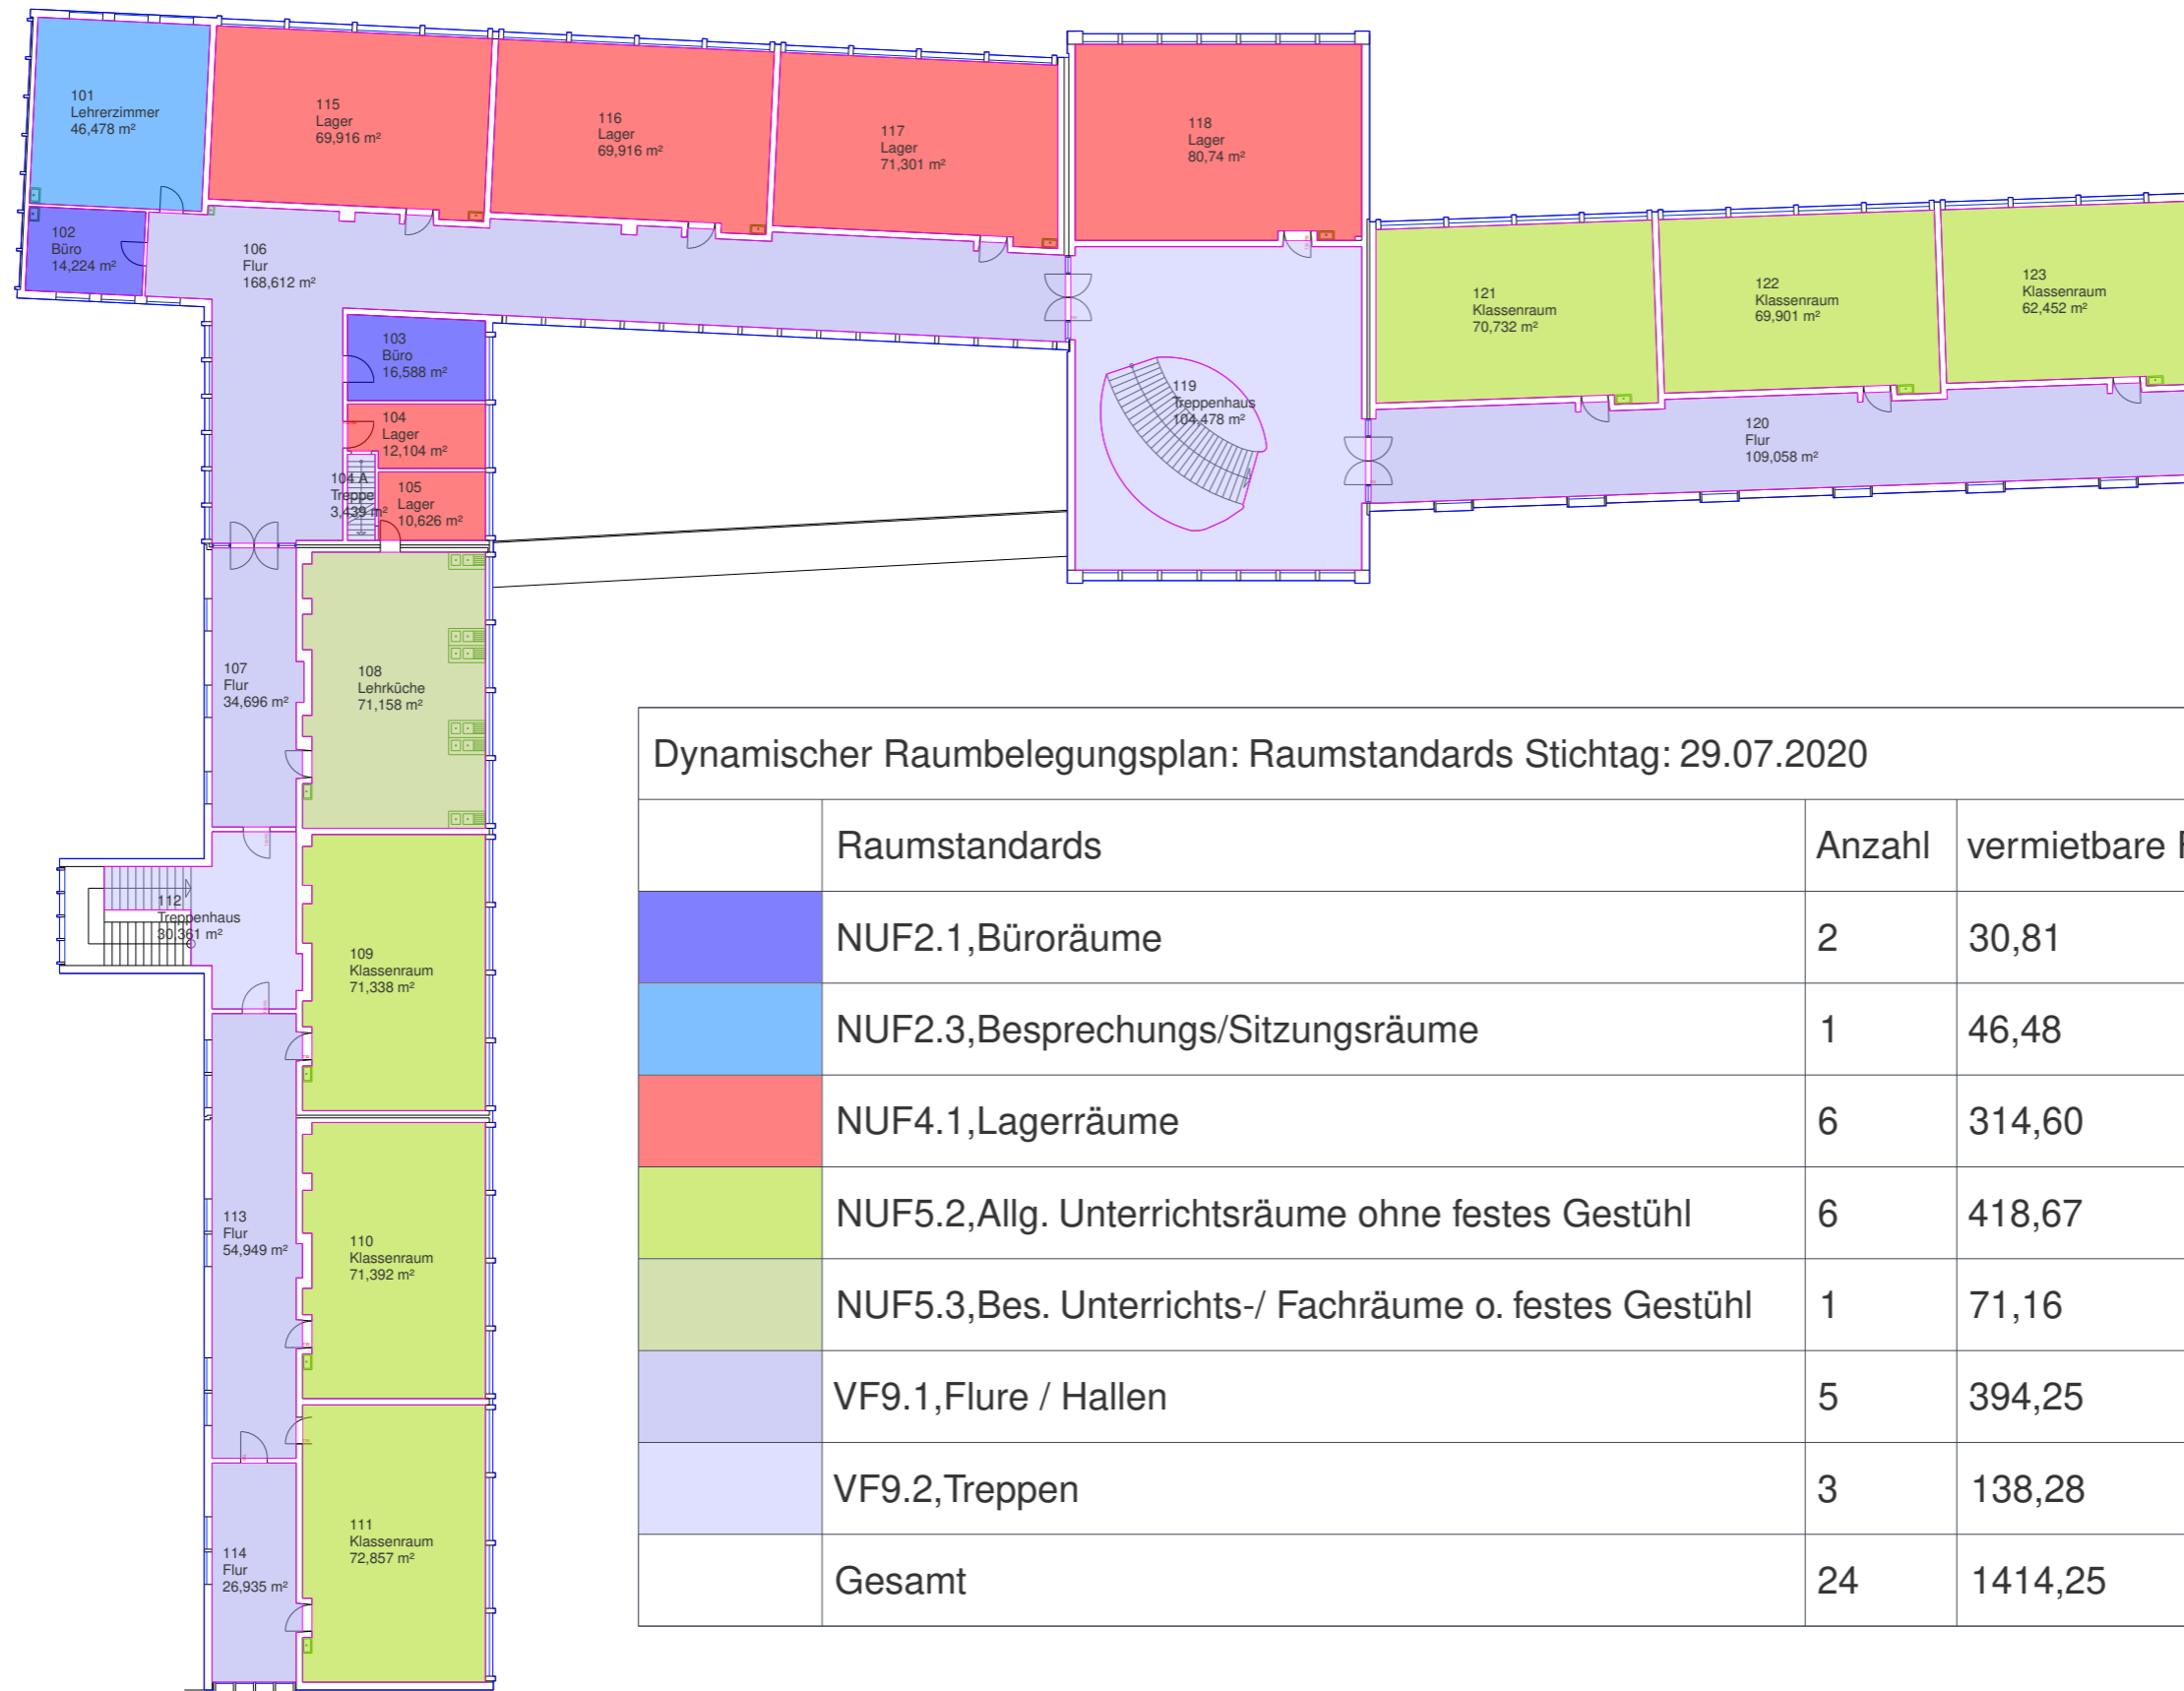


Dynamischer Raumbelagungsplan: Raumstandards Stichtag: 29.07.2020			
	Raumstandards	Anzahl	vermietbare Fläche(m ²)
	NUF2.1,Büroräume	2	30,81
	NUF2.3,Besprechungs/Sitzungsräume	1	46,48
	NUF4.1,Lagerräume	6	314,60
	NUF5.2,Allg. Unterrichtsräume ohne festes Gestühl	6	418,67
	NUF5.3,Bes. Unterrichts-/ Fachräume o. festes Gestühl	1	71,16
	VF9.1,Flure / Hallen	5	394,25
	VF9.2,Treppen	3	138,28
	Gesamt	24	1414,25

Stichtag:
29.07.2020

Druckdatum:
29.07.2020 13:29

Benutzer:
Zelt, Uwe


1211 B ehem. GS Dannekampschule, HG, Hausmeisterwohnung / 00 Erdgeschoss

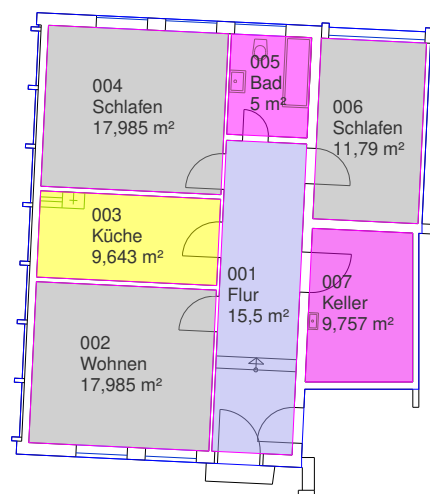

Dynamischer Raumbelegungsplan: Raumstandards Stichtag: 29.07.2020

	Raumstandards	Anzahl	vermietbare Fläche(m²)
	NUF1.1,Wohnräume	3	47,76
	NUF3.8,Küchen	1	9,64
	NUF7.1,Sanitärräume	1	5,00
	NUF7.3,Abstellräume	1	9,76
	VF9.1,Flure / Hallen	1	15,50
	Gesamt	7	87,66

1211 A ehem. GS Dannekampschule, HG, Hauptgebäude / 00 Erdgeschoss

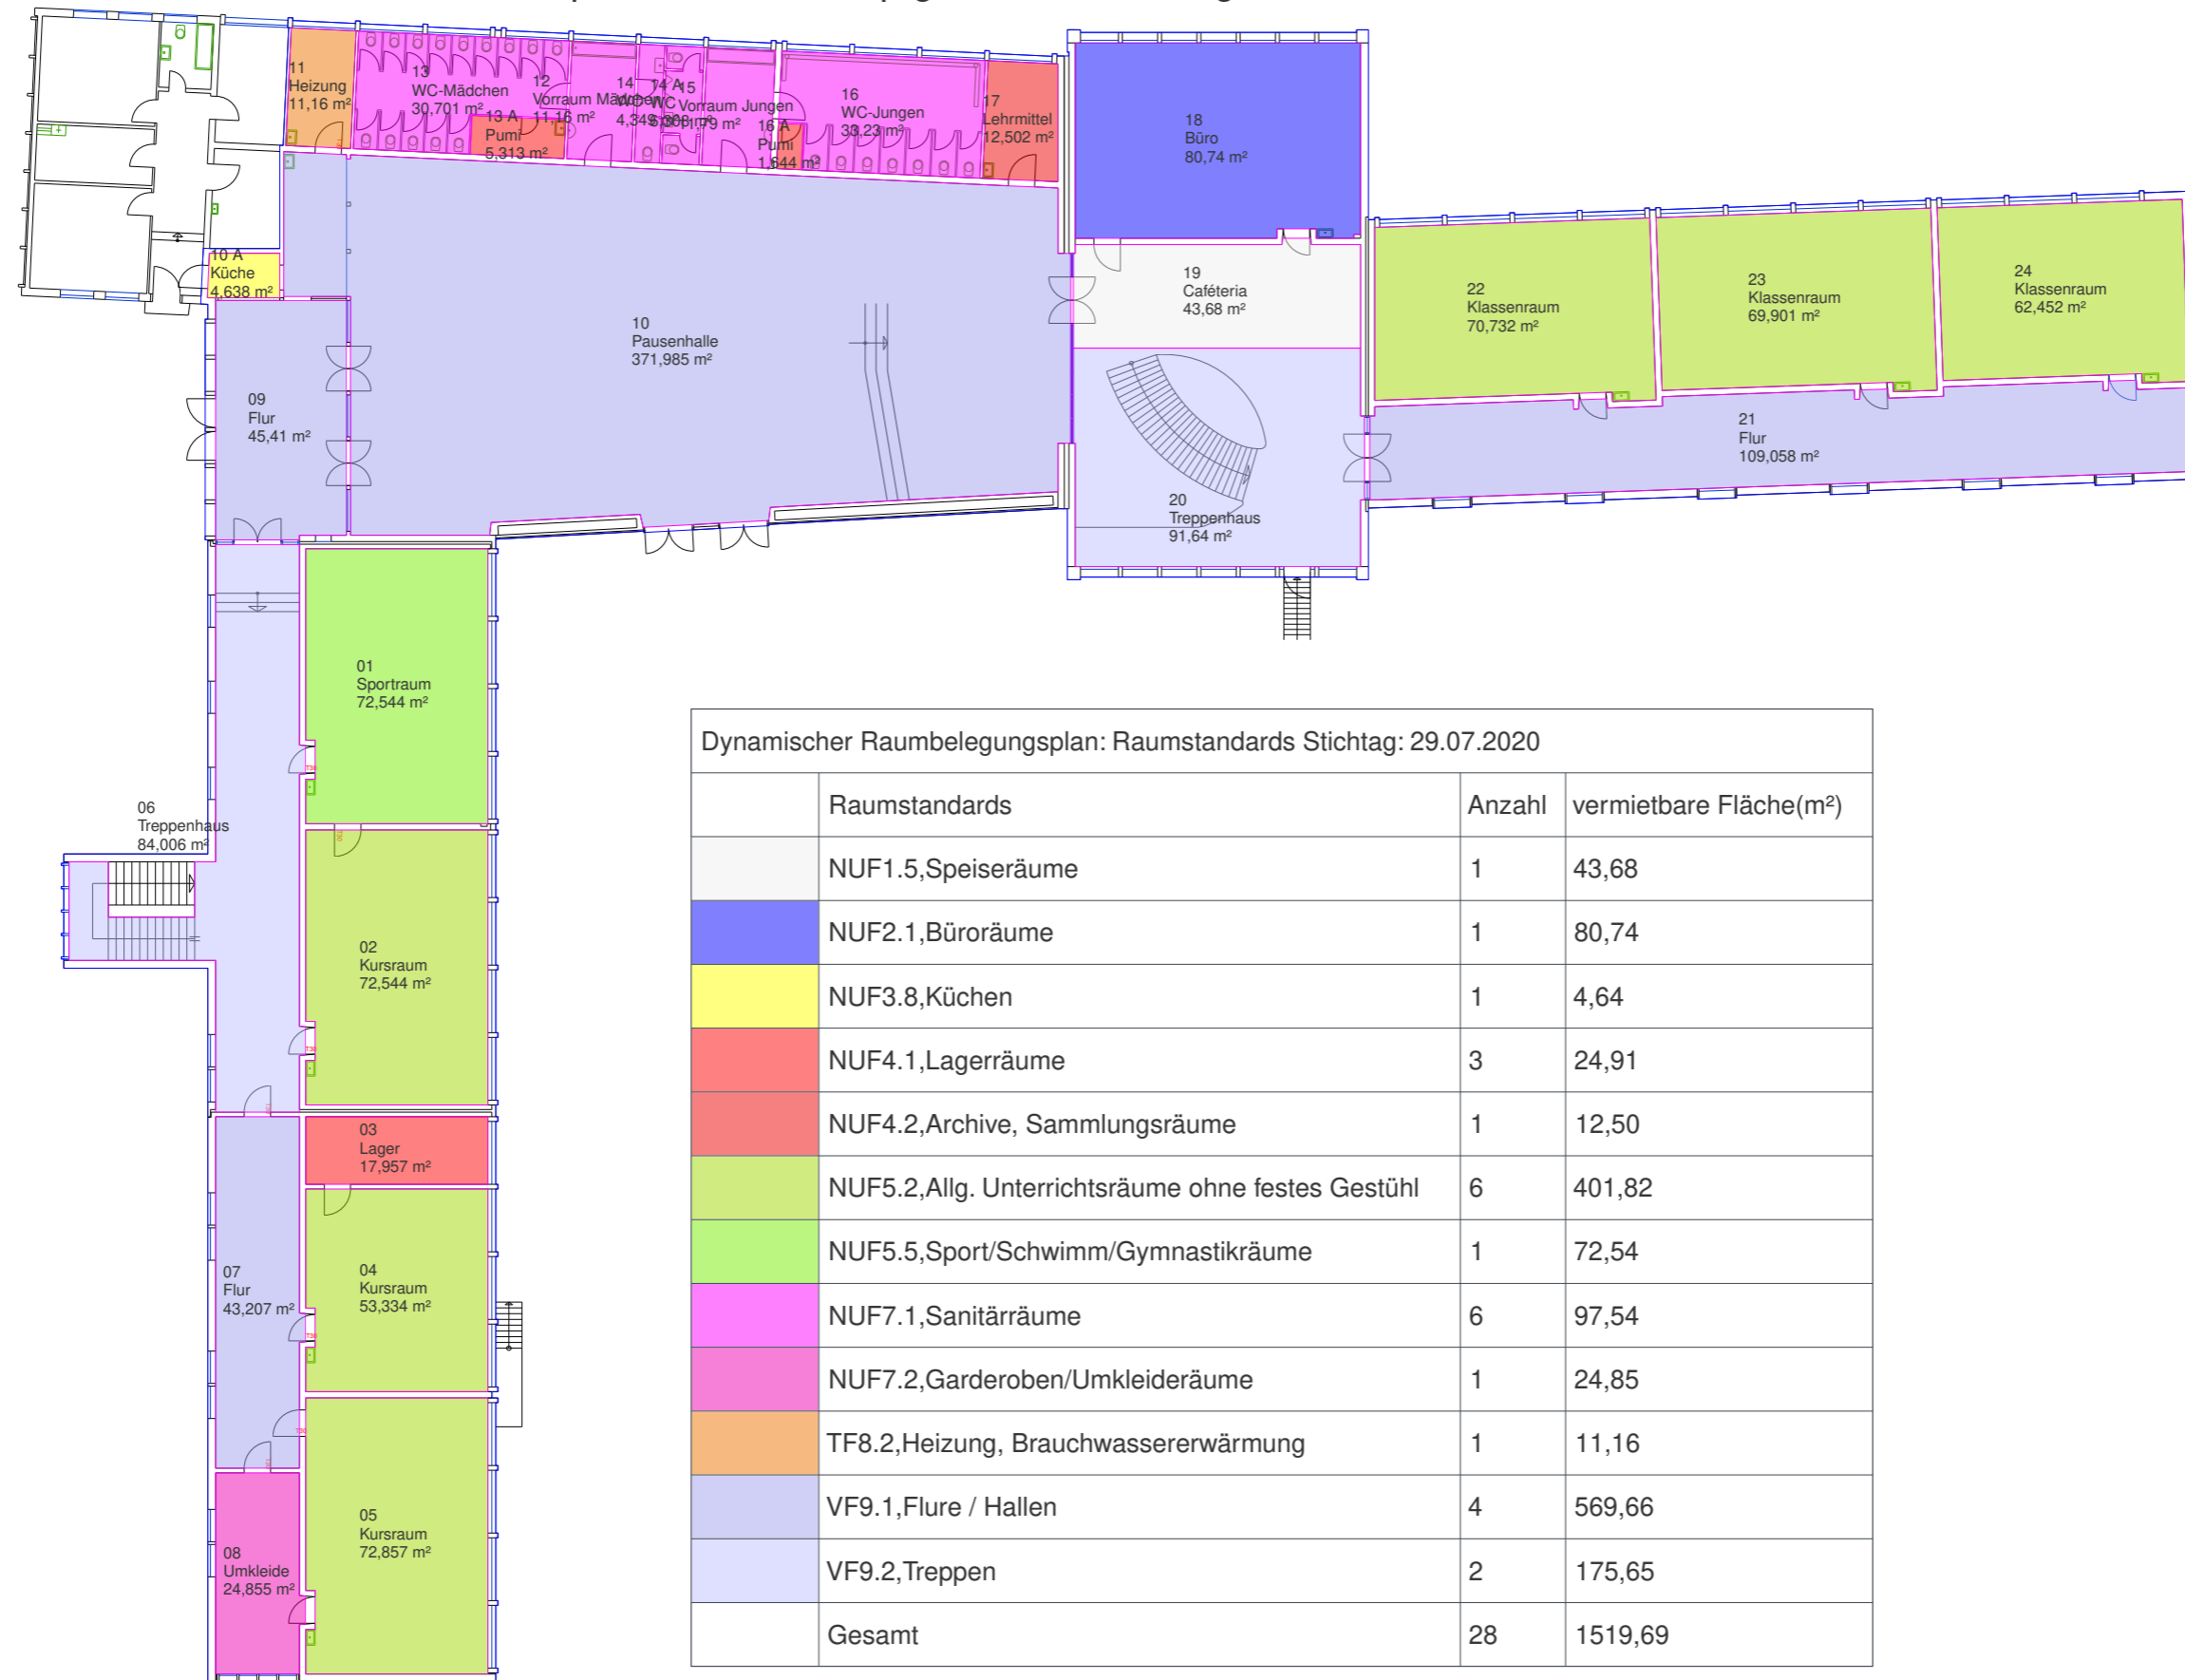

Dynamischer Raumbelungsplan: Raumstandards Stichtag: 29.07.2020

	Raumstandards	Anzahl	vermietbare Fläche(m ²)
	NUF1.5, Speiseräume	1	43,68
	NUF2.1, Büroräume	1	80,74
	NUF3.8, Küchen	1	4,64
	NUF4.1, Lagerräume	3	24,91
	NUF4.2, Archive, Sammlungsräume	1	12,50
	NUF5.2, Allg. Unterrichtsräume ohne festes Gestühl	6	401,82
	NUF5.5, Sport/Schwimm/Gymnastikräume	1	72,54
	NUF7.1, Sanitärräume	6	97,54
	NUF7.2, Garderoben/Umkleideräume	1	24,85
	TF8.2, Heizung, Brauchwassererwärmung	1	11,16
	VF9.1, Flure / Hallen	4	569,66
	VF9.2, Treppen	2	175,65
	Gesamt	28	1519,69