


- 02 / 02 - SÜDFRIEDHOF

- ÜBERSICHTSPLAN -

Maßstab 1 : 1000

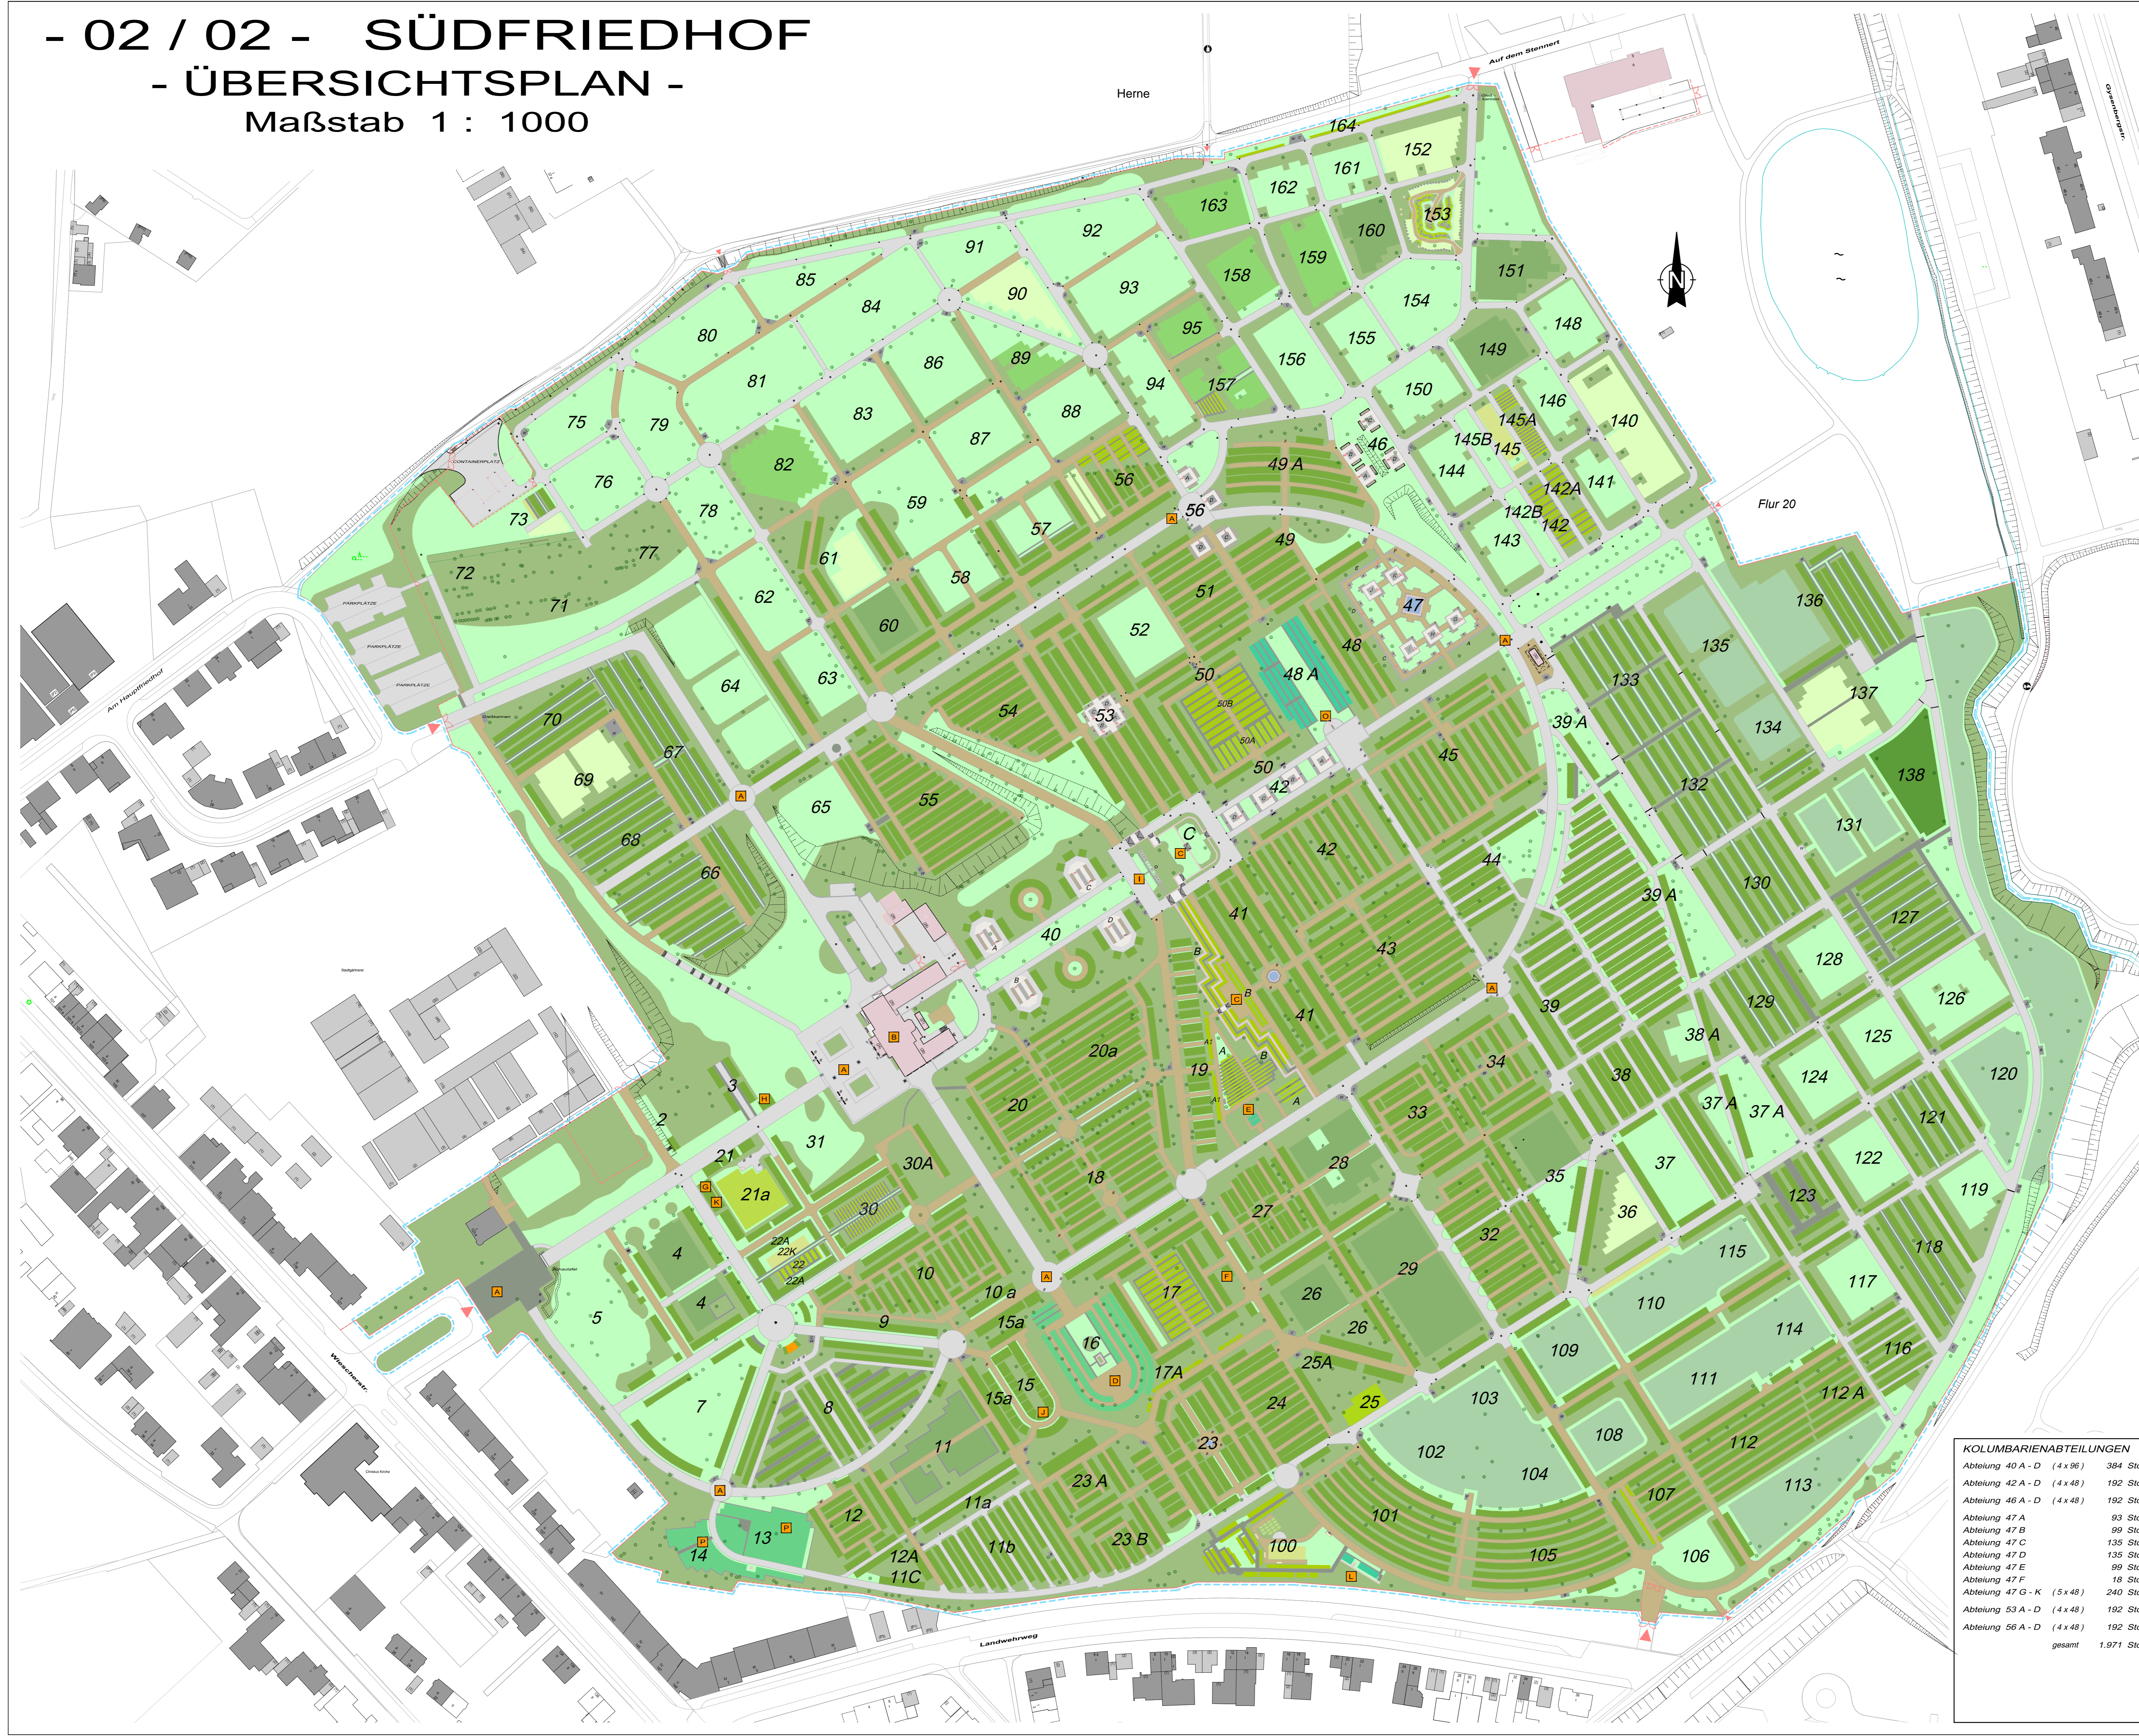

FRIEDHOFSGESAMTFLÄCHE

- BAUM
- KANALDECKEL / HOF- / STRASSENLAUF
- KABELSCHACHT
- LATERNE
- PAPIERKORB
- MAUERN MIT SCHRAFFUR o. FLÄCHENFÜLLUNG
- ZAUN
- HAUPT- / NEBENEINGANG

GEBÄUDEFLÄCHEN

- 4310 TRAUERHALLENFLÄCHE
- 4340 SOZIALGEBÄUDE
- KOLUMBARIEN
- TREPPENFLÄCHE

GRÜNFLÄCHEN

- 1432 FORSTFLÄCHEN
- 1432 GEHÖLZFLÄCHEN
- 1110 RASENFLÄCHEN
- 1110 LANGGRASWIESEN
- 4250 VORHALTEFLÄCHEN

WEGE- UND PLATZFLÄCHEN

- 3130 ASPHALTFLÄCHEN
- 3150 WASSERGEBINDENE FLÄCHEN
- 3110 PLATTEN- UND PFLASTERFLÄCHEN
- A ABLAGEFLÄCHEN AN KOLUMBARIEN
- B BANKPLATZ
- C CONTAINERSTELLFLÄCHE
- S SCHOPFBECKENSTELLE
- W WASSERZAPFSTELLE

BELEGUNGSFLÄCHEN / GRABARTEN

- BELEGUNGSFLÄCHEN ALLGEMEIN
- 4130 ANONYME URNENGRÄBER
- 4130 WAHLGRÄBER AM WEG
- 4110 WAHLGRÄBER IM FELD
- 4220 URNENWAHLGRÄBER
- 4160 REIHENGRÄBER
- 4140 GRABKAMMERN
- 4150 KINDERGRÄBER
- 4210 URNENREIHENGRÄBER
- 4170 KRIEGSGRÄBER
- 4120 SONDERGRÄBER
- GRABSTÄTTEN FÜR TOTGEBURTEN

ZEICHENERKLÄRUNG FÜR DENKMALGESCHÜTZTE OBJEKTE

A HAUPTGEGENSTAND MIT VORPLATZ
 B KAPITÄL
 C NATURSTEIN-TRÖCKENMAUER MIT TREPPENANLAGE UND BRUNNEN
 D ENDFRIEDHOF FÜR DIE GEFALLENE BEIDER WELT KRIEGE MIT ADLERMONUMENT
 E GEDENKSTÄTTE FÜR DAS GRABENGLÜCK 1923 AUF DER ZEICHEN SHAMROCK 11/8
 F GEDENKSTÄTTE FÜR DIE "MARZ-GEFALLENE 1905"
 G GRABSTÄTTE BEHRENS, ART. 21, GRAB 1-2
 H GRABSTÄTTE OESMANN, ART. 21, GRAB 19-19
 I GRABANLAGE FLOTTMANN, ART. C, GRAB 1-19
 J GRABSTÄTTE OESMANN, ART. 15, GRAB 19-49
 K GRABSTÄTTE SCHULTE-WILTRON, ART. 21, GRAB 3-18
 L GEDENKSTÄTTE FÜR DAS GRABENGLÜCK 1959 / 1967 AUF DER ZEICHEN SHAMROCK 11/8

ZEICHENERKLÄRUNG FÜR DIE SELBSTINSZIVIERTE OBJEKTE

O ENDFRIEDHOF FÜR DIE OPFER DES LETZTEN KRIEGES MIT EINER PLATZE VON HERBERT VOLLMANN AN DER ABTEILUNG 46
 P ENDFRIEDHOF FÜR KRIEGSSTÄTTE FRIEDER STÄTTEL, ART. 13 / 14

NUR FÜR DEN DIENSTGEBRAUCH !

KOLUMBARIENABTEILUNGEN

Abteilung 40 A - D (4 x 96)	384 Stck.
Abteilung 42 A - D (4 x 48)	192 Stck.
Abteilung 46 A - D (4 x 48)	192 Stck.
Abteilung 47 A	93 Stck.
Abteilung 47 B	99 Stck.
Abteilung 47 C	135 Stck.
Abteilung 47 D	135 Stck.
Abteilung 47 E	99 Stck.
Abteilung 47 F	18 Stck.
Abteilung 47 G - K (5 x 48)	240 Stck.
Abteilung 53 A - D (4 x 48)	192 Stck.
Abteilung 56 A - D (4 x 48)	192 Stck.
gesamt	1.971 Stck.

Stadt Herne
 Mit Grün. Mit Wasser. Mittendrin.

- 00 / 02 - SÜDFRIEDHOF

PROJEKT: - 00 / 02 - SÜDFRIEDHOF
 DETAIL: - ÜBERSICHTSPLAN -
 DEZERNAT V: FB STADTGRÜN ABTEILUNG PLANEN UND BAUEN

STADTRAT	FACHBEREICHSLEITER	ABTEILUNGSLEITER	SACHBEARBEITER
DNITZ/ABST/	FB 52		
BEARBEITET:	Czw.	DATUM:	2015
		DATUM:	2016

DATUM: 14.02.2016
 ERGÄNZUNGEN: 27.01.2016 Czw. (Abteilung 73) | 31.08.16 / 07.09.16 / 24.01.18 Czw. (Änderungen u. Flächenberechnung) | 05.03.2019 Czw. (Abg. 56 u. 153 u. 40) | 15.01.2019 Czw. (Vorg. Abg. 141 / 100 Kolumbarienentwurf / Flächenberechnung) | 29.01.2019 Czw. Abg. 148 u. 181 / Flächenberechnung