


12061 Spielplatz Schillerstraße
Entwurf

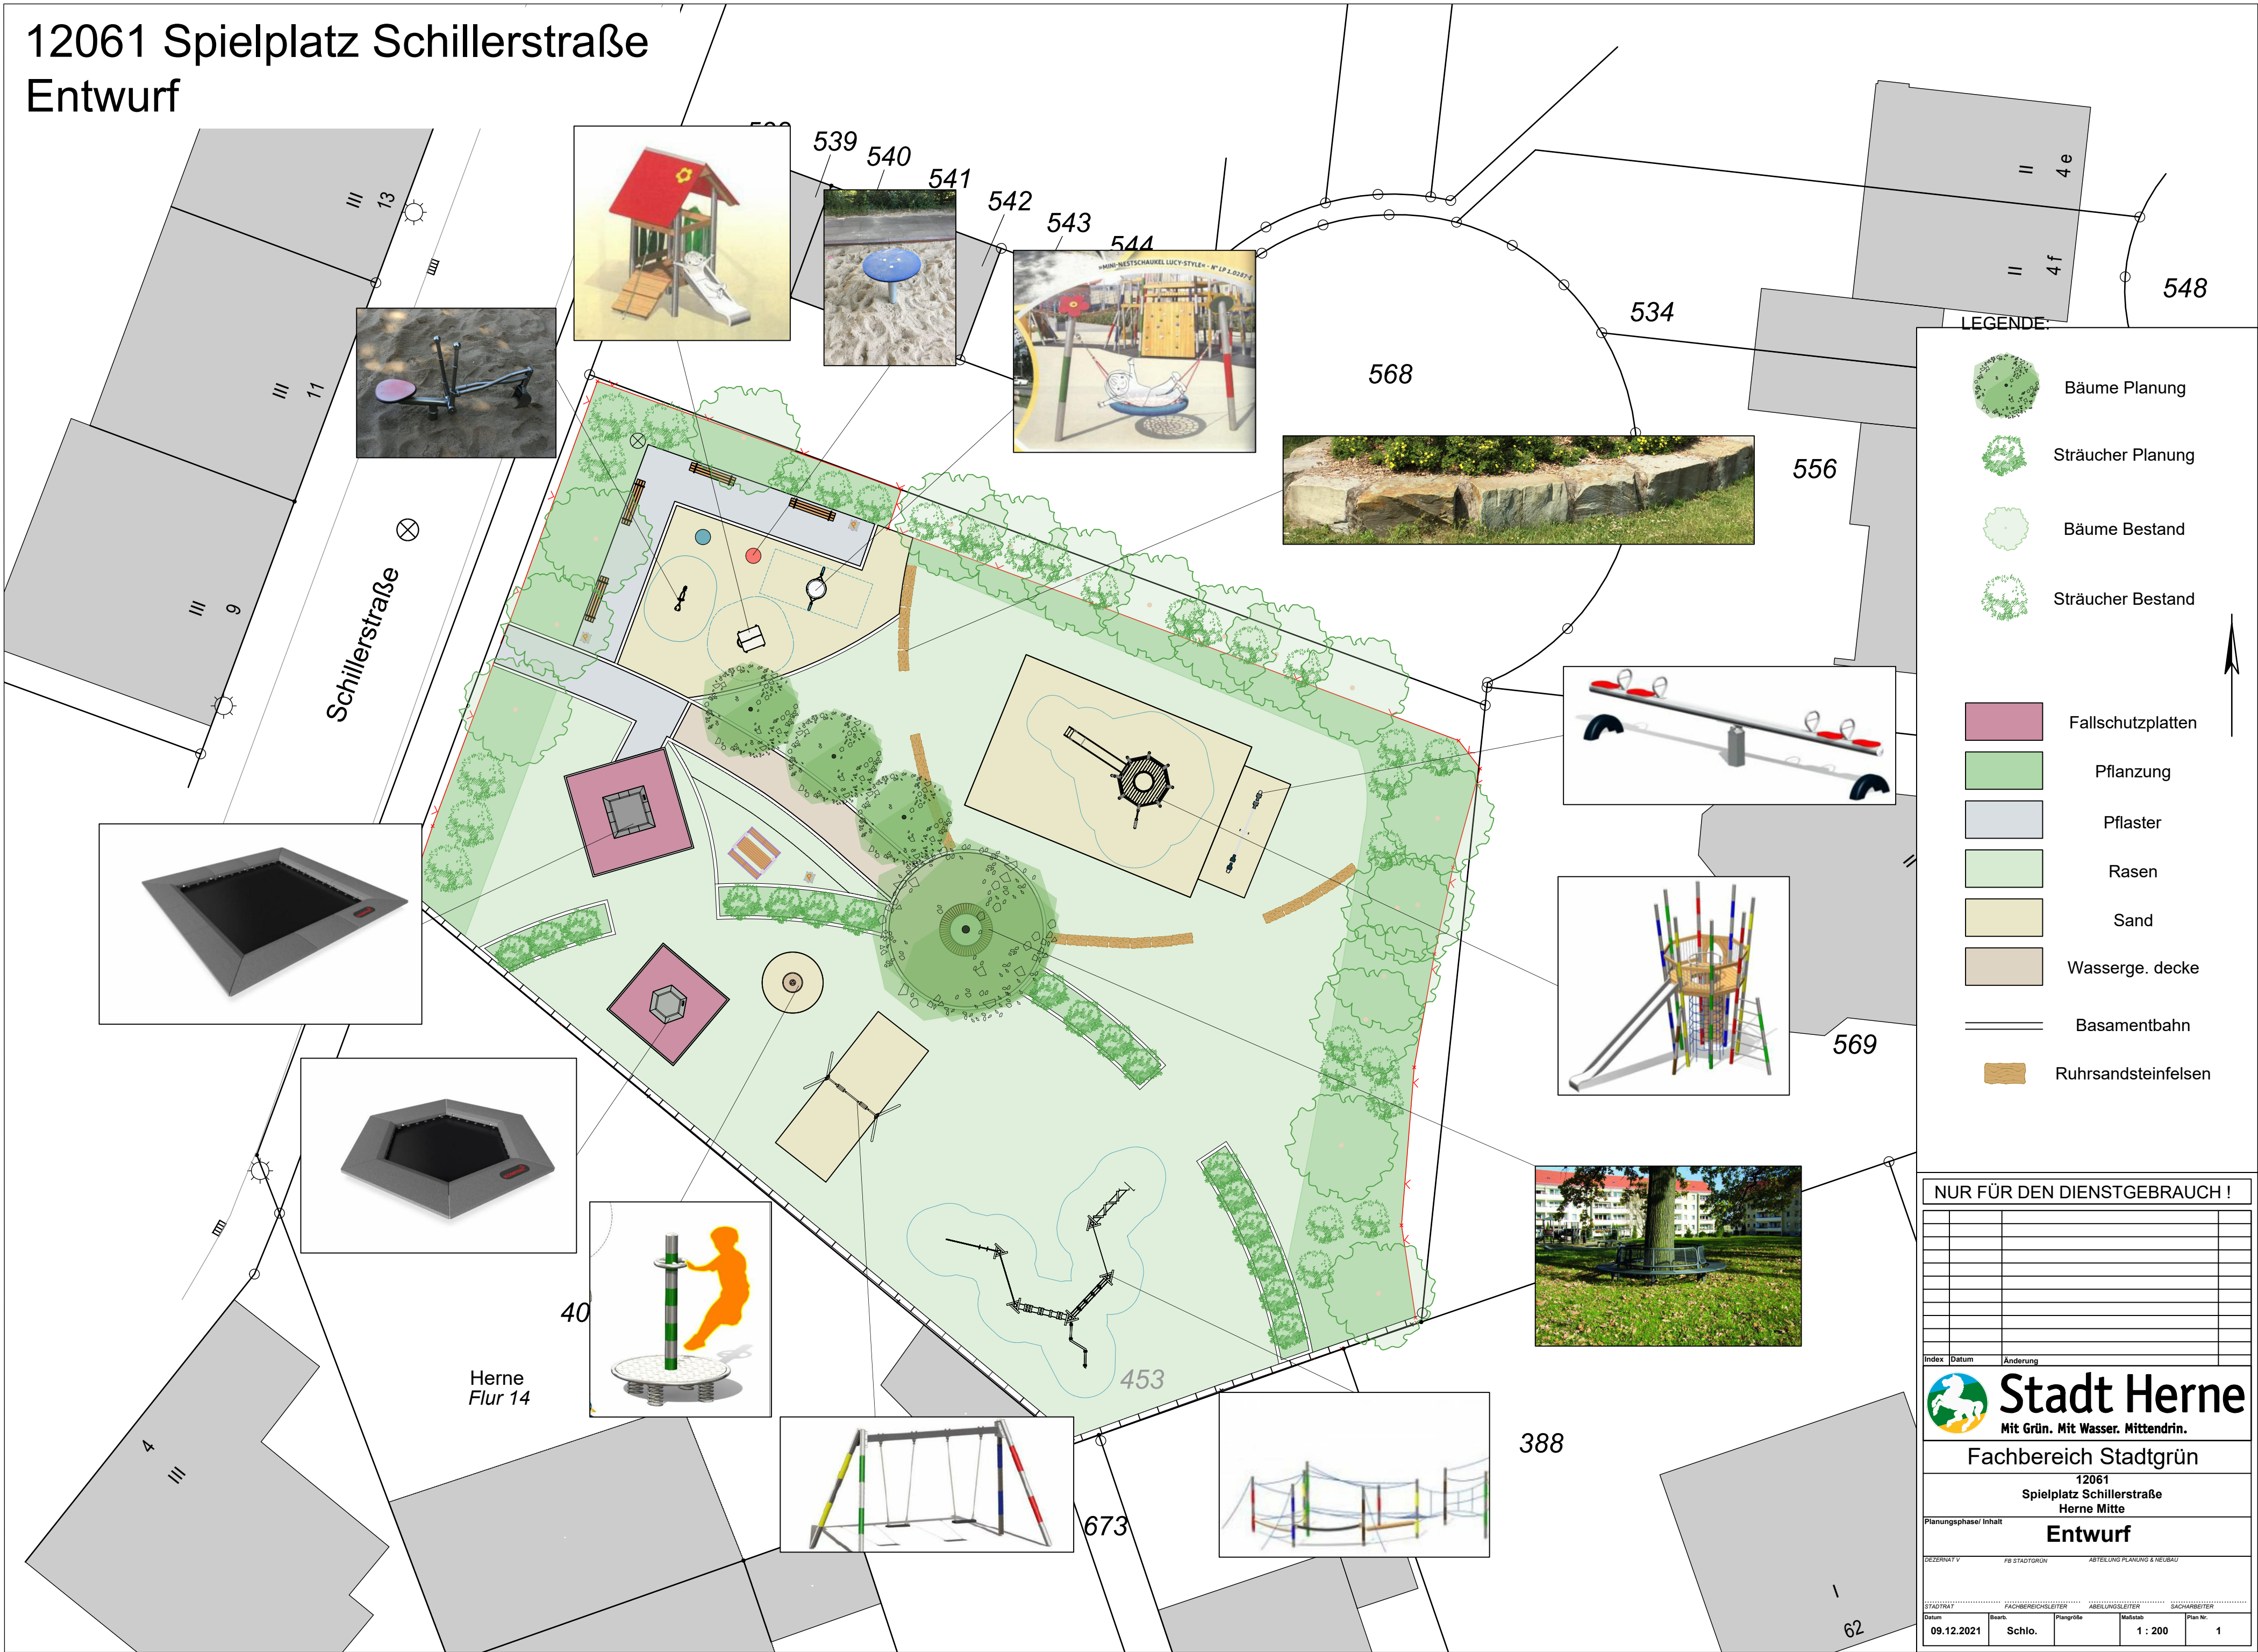

LEGENDE:

- Bäume Planung
- Sträucher Planung
- Bäume Bestand
- Sträucher Bestand
- Fallschutzplatten
- Pflanzung
- Pflaster
- Rasen
- Sand
- Wasserge. decke
- Basementbahn
- Ruhrsandsteinfelsen

NUR FÜR DEN DIENSTGEBRAUCH !

Index	Datum	Änderung

Stadt Herne
Mit Grün. Mit Wasser. Mittendrinn.

Fachbereich Stadtgrün

12061
Spielplatz Schillerstraße
Herne Mitte

Planungsphase/ Inhalt
Entwurf

NEZERNAT V FB STADTGRÜN ABTEILUNG PLANUNG & NEUBAU

STADTGRÜN	FACHBEREICH LEITER	ABTEILUNG LEITER	SACHARBEITER
Datum 09.12.2021	Bearb. Schlo.	Plangröße	Maßstab 1 : 200
			Plan Nr. 1