
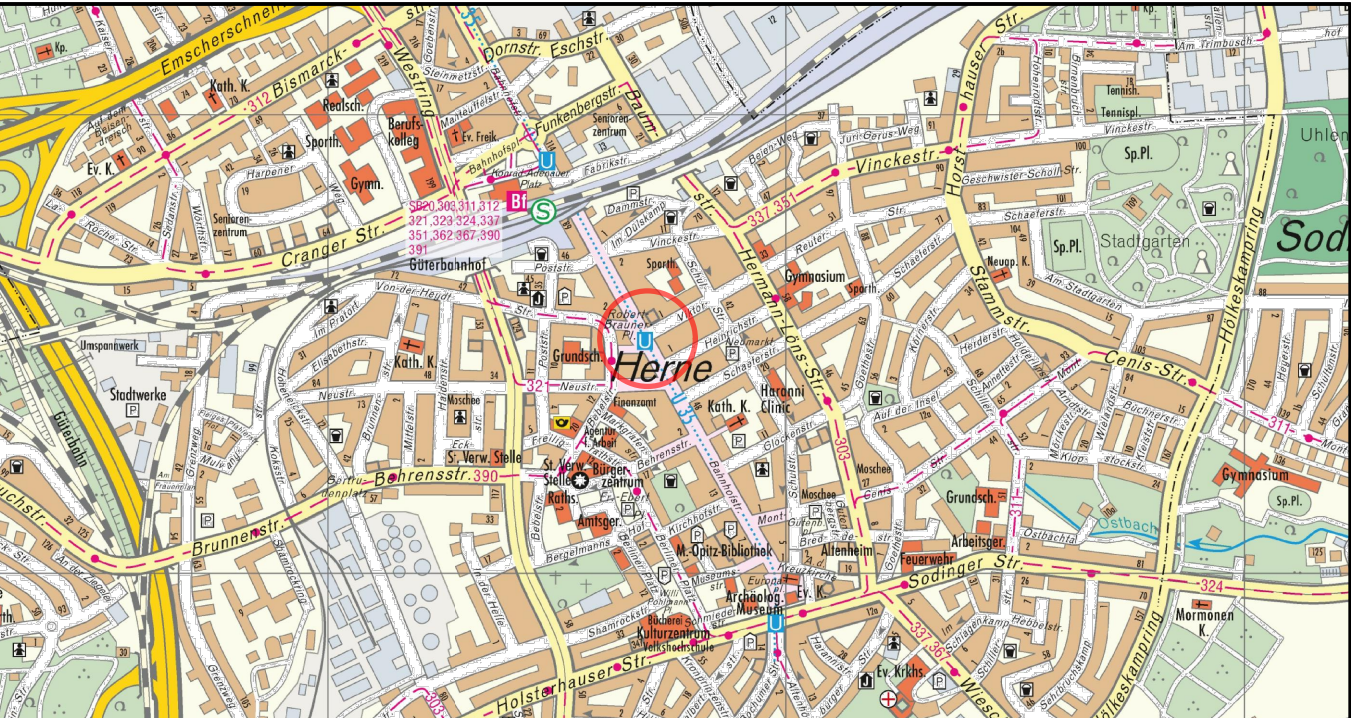
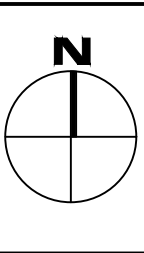


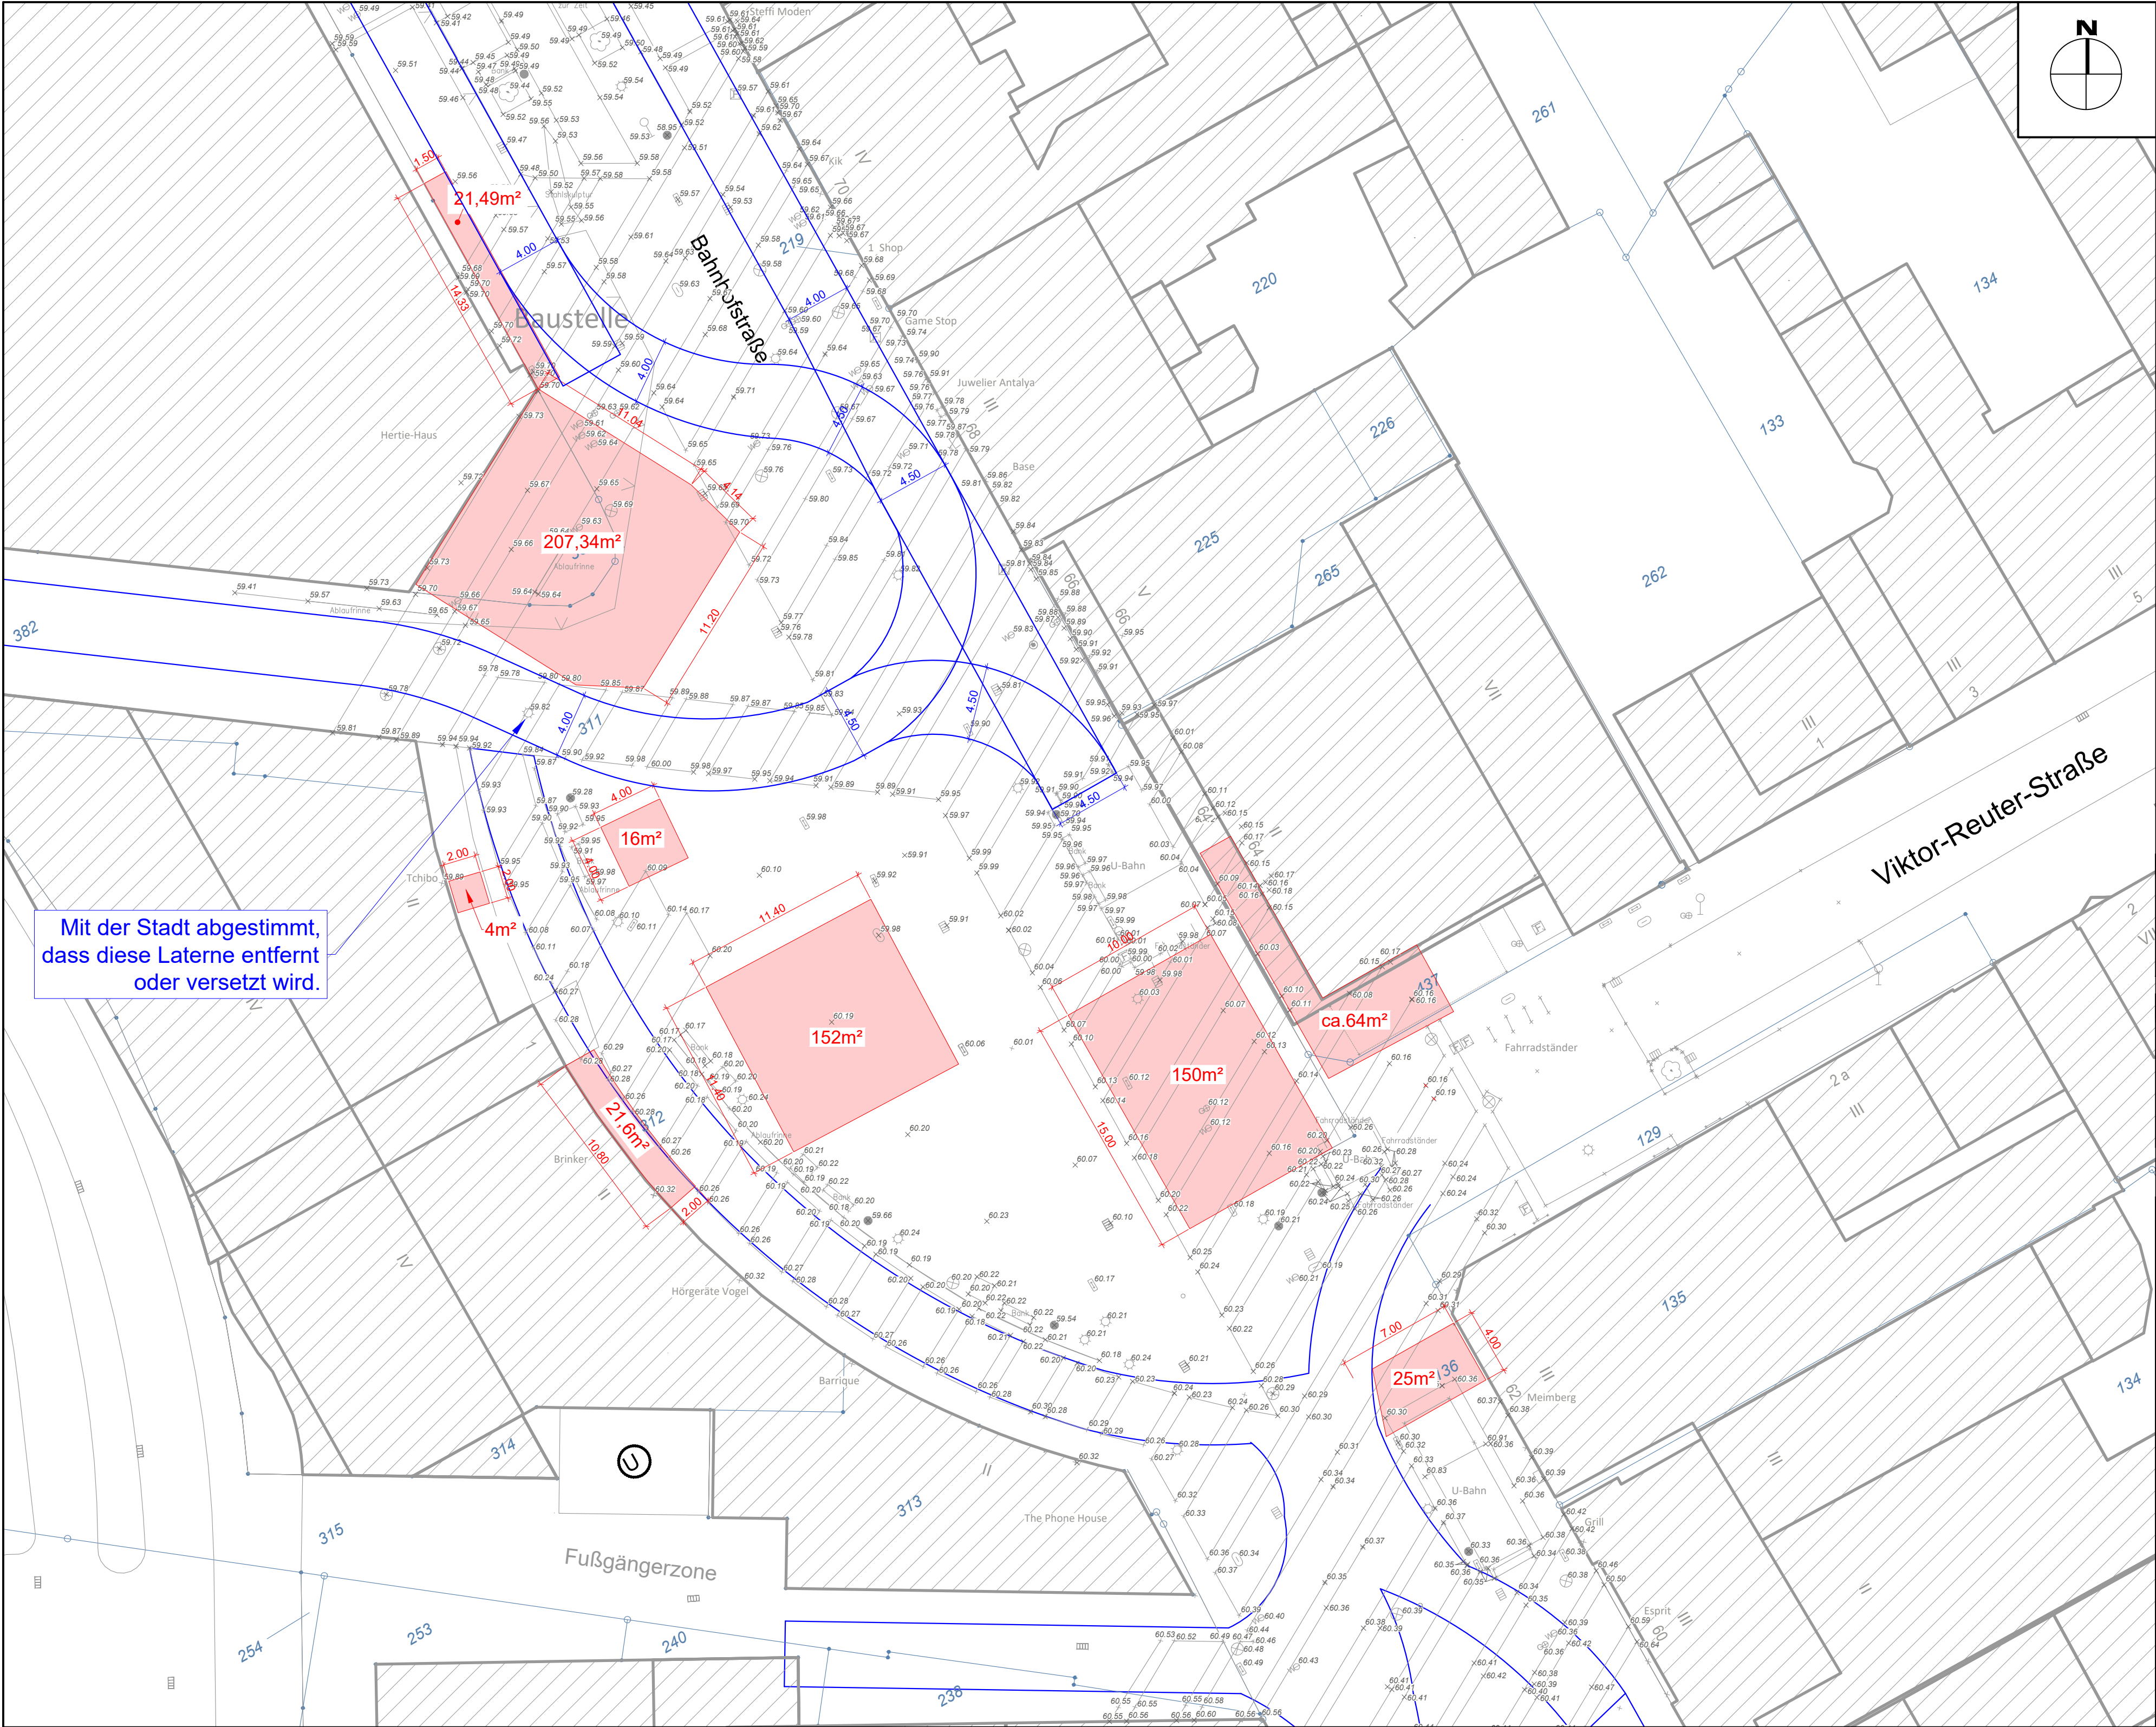

Legende:

- Fläche Außengastronomie
- Rettungsweg

Hiermit erfolgt gem. §45 StVO die Anordnung der in diesem Plan eingetragenen Verkehrszeichen.

Herne, den _____

Datum Unterschrift

Planzeichen sind nicht maßstäblich dargestellt

Gemäß VOB, Teil B §3, sind alle Maße und Höhen örtlich eigenverantwortlich zu prüfen! Unstimmigkeiten oder Abweichungen sind unverzüglich der Bauleitung mitzuteilen. Der Auftragnehmer hat sich über die genaue Lage aller Ver- und Entsorgungsleitungen zu informieren. Alle Höhen in m über NN.

Änderungen					
Index	Datum	bearbeitet	gezeichnet	geprüft	Art der Änderung



Stadt Herne

Mit Grün. Mit Wasser. Mittendrin.

Der Oberbürgermeister

- FB Tiefbau und Verkehr - Verkehrsplanung

Maßnahme:

Robert-Brauner-Platz

Bezeichnung: Bestandsplan

Datum	bearbeitet	gezeichnet	gesehen
17.02.2021	XX	Waschk	
M. 1:250	Blatt 1 (1)	Projektnummer	

Datum		Datum	
Fachbereichsleiter		Stadtrat	
Dateipfad		2021-02-17_ACAD_Robert-Brauner-Platz.dwg	

Mit der Stadt abgestimmt, dass diese Laterne entfernt oder versetzt wird.